

REGISTRO NACIONAL
CATASTRO NACIONAL
El presente plano ha sido verificado con los requisitos exigidos por la ley y el catastro ha sido registrado bajo el siguiente número:
1237193-2008
Fech: ABR 2009



DIRECCION DE URBANISMO
I. N. V. U.

08 ABR. 2009

PARA EFECTOS DE CATASTRO
FIRMA


MUNICIPAL DE OSA
LUGAR DEL DESARROLLO
30 JUN 2008

DERROTTERO

LINEA	AZIMUT	DISTANCIA
1 - 2	127	20 m. 50 cm.
2 - 3	127	20 30 32
3 - 4	112	40 13 83
4 - 5	154	37 109 64
5 - 6	217	51 17 29
6 - 7	257	38 16 76
7 - 8	290	56 13 59
8 - 9	293	33 10 25
9 - 10	295	04 18 76
10 - 11	316	56 8 24
11 - 12	359	54 11 82
12 - 13	1	51 23 69
13 - 14	300	15 62 55
14 - 15	36	38 17 85
15 - 16	35	46 19 55
16 - 17	36	01 11 35
17 - 1	36	42 16 04

NOTAS:

- LEVANTAMIENTO POLAR, 3 ESTACIONES Y AMARRE AL NORTE MAGNETICO.
- ERROR ANGULAR ESTIMADO 00'01'
- ERROR LINEAL ESTIMADO 0.01 m.
- DISTANCIA TOTAL FRENTE A SERVIDUMBRE AGRICOLA ES DE 7.00 m.
- PARA EFECTOS DE SEGREGACION.
- USO AGRICOLA.
- MODIFICA AL PLANO CATASTRADO P-724489-2001 en cuanto a referencia DOY FE QUE NO TRASLAPA OTRAS PROPIEDADES.
- AFECTADO POR LEY FORESTAL 7575 ART. 33.

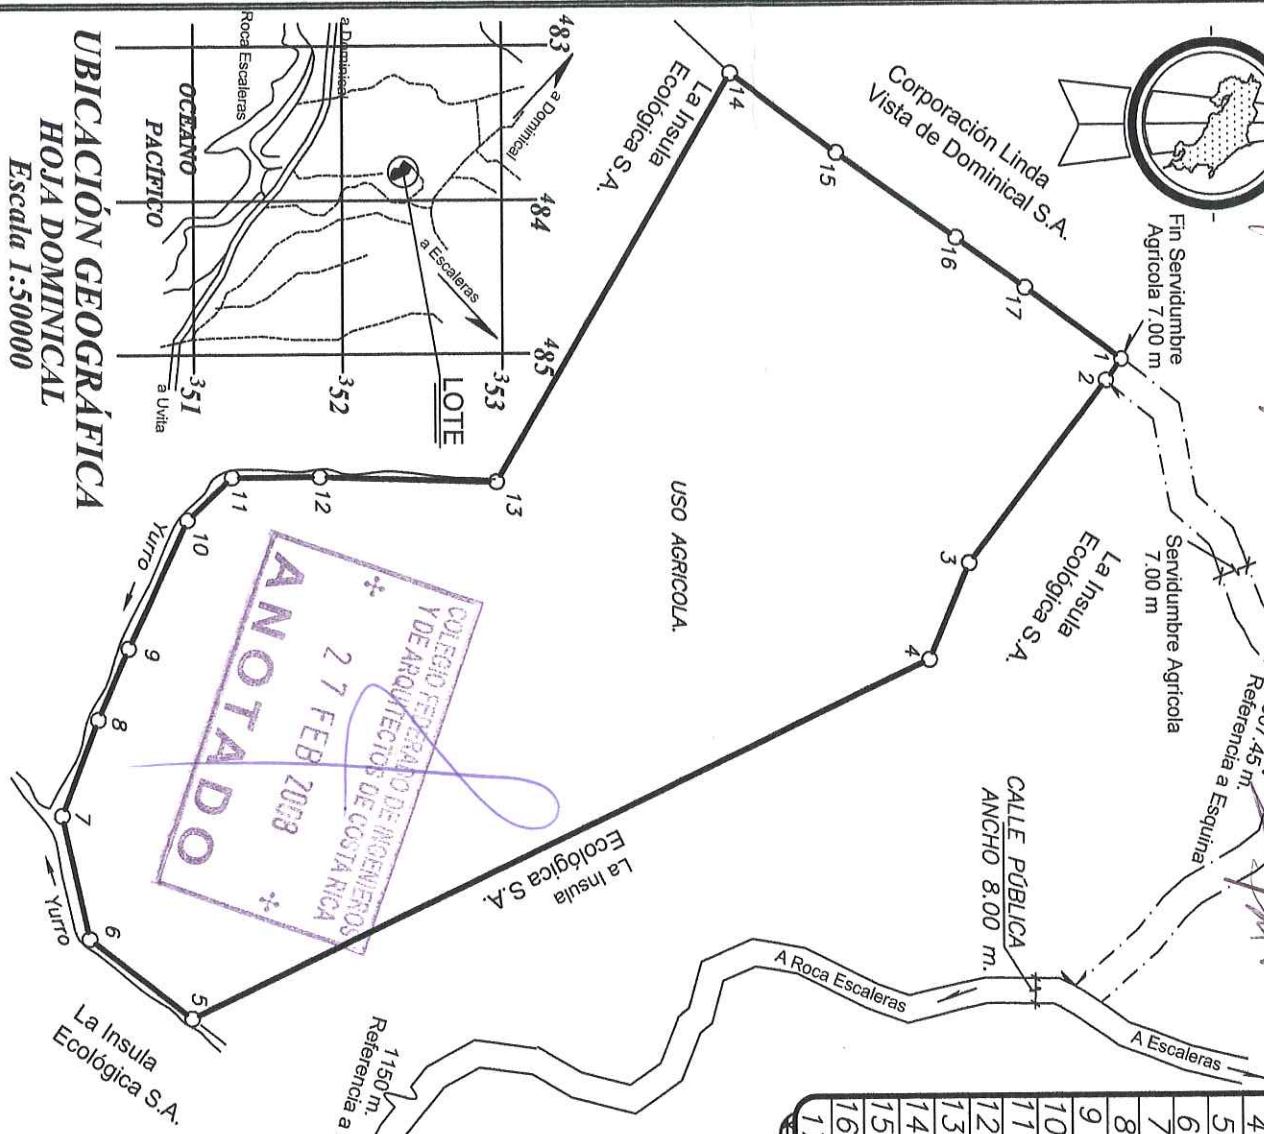

UBICACIÓN GEOGRÁFICA
HOJA DOMINICAL
Escala 1:50000

PROPIEDAD DE:
LAS COSTAS DE BIG SUR SOCIEDAD DE R.L.
CÉDULA JURÍDICA: 3-102-472145

AREA:
8112,01 m²

SITUADO EN: **Escaleras**
DISTRITO: **04 Bahía Ballena**
CANTON: **05 Osa**
PROVINCIA: **06 Puntarenas**
PROTOCOLO
TOMO 14238 FOLIO 132
FECHA
Febrero 2008

INFORMACION REGISTRAL
FINCA INSCRITA EN
PARTE DE
FOLIO REAL 6124202-000
AREA **10635,85 m²**
ARCHIVO
BS132.dwg
ESCALA
1:1000

GABRIELA CORDERO GAMBOA IT-11380
INGENIERA TOPOGRAFO