




FIRMAS DE APROBACION:

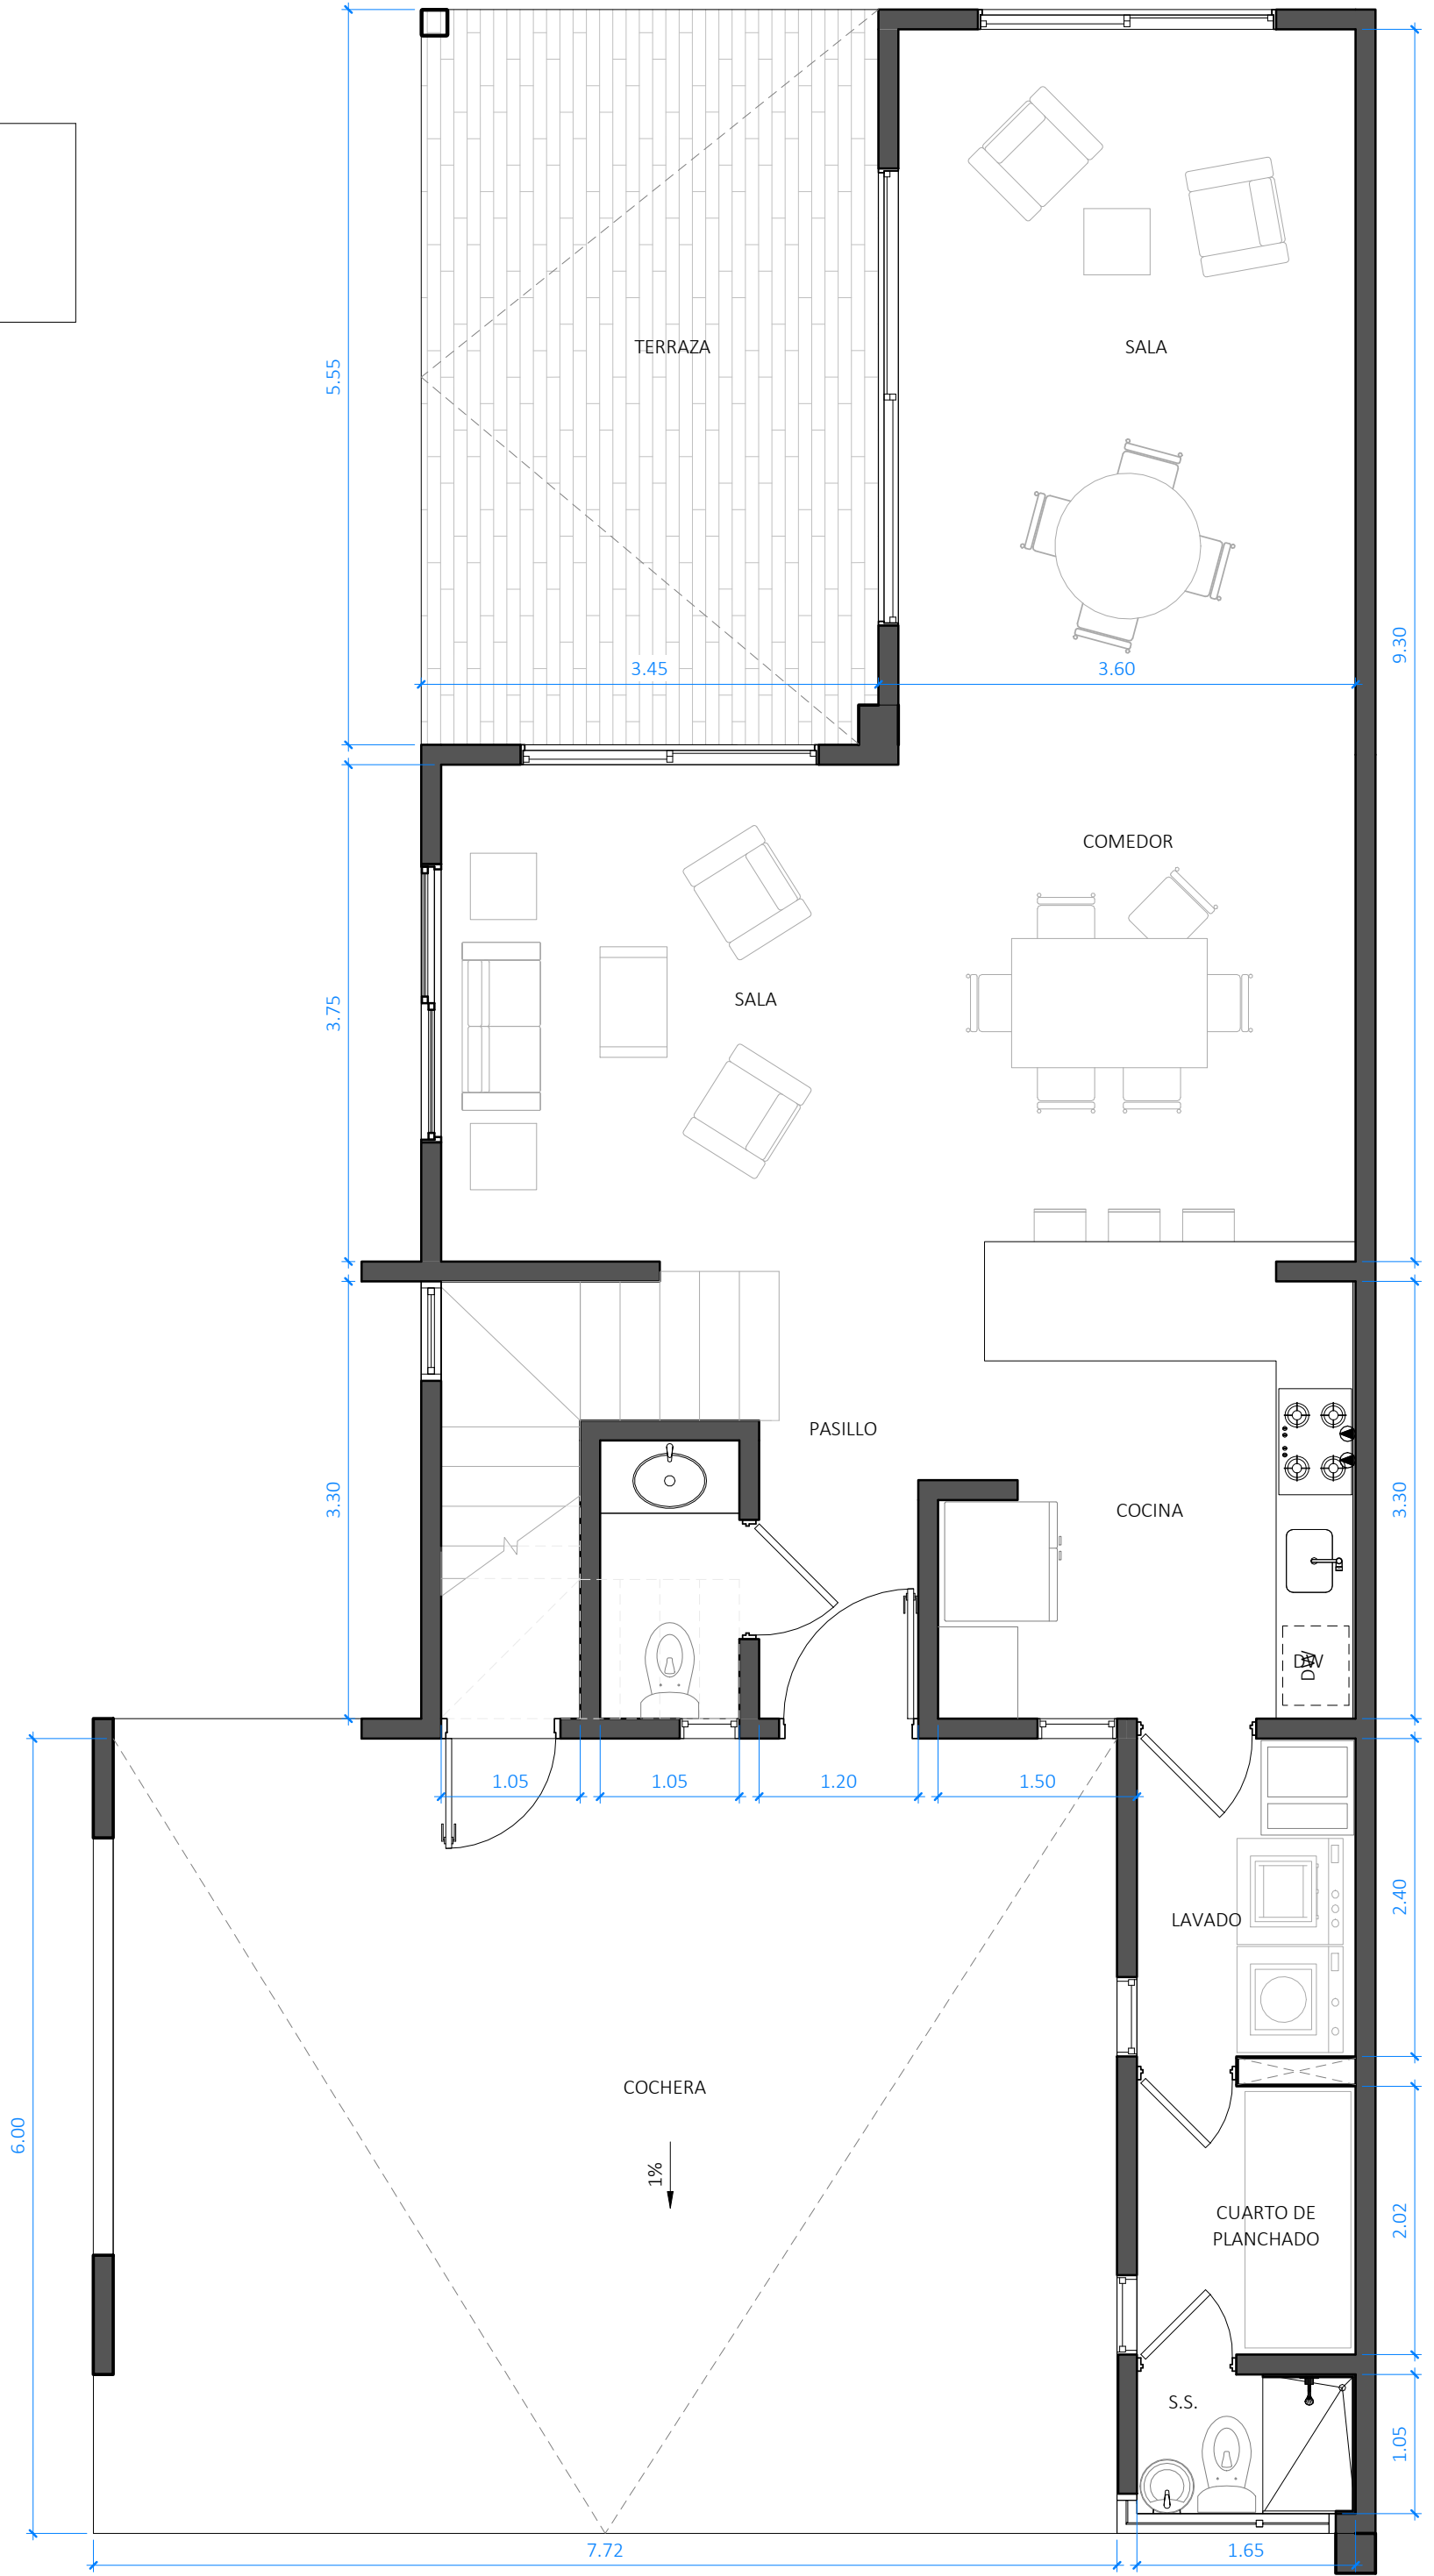

FIRMAS DE APROBACION:

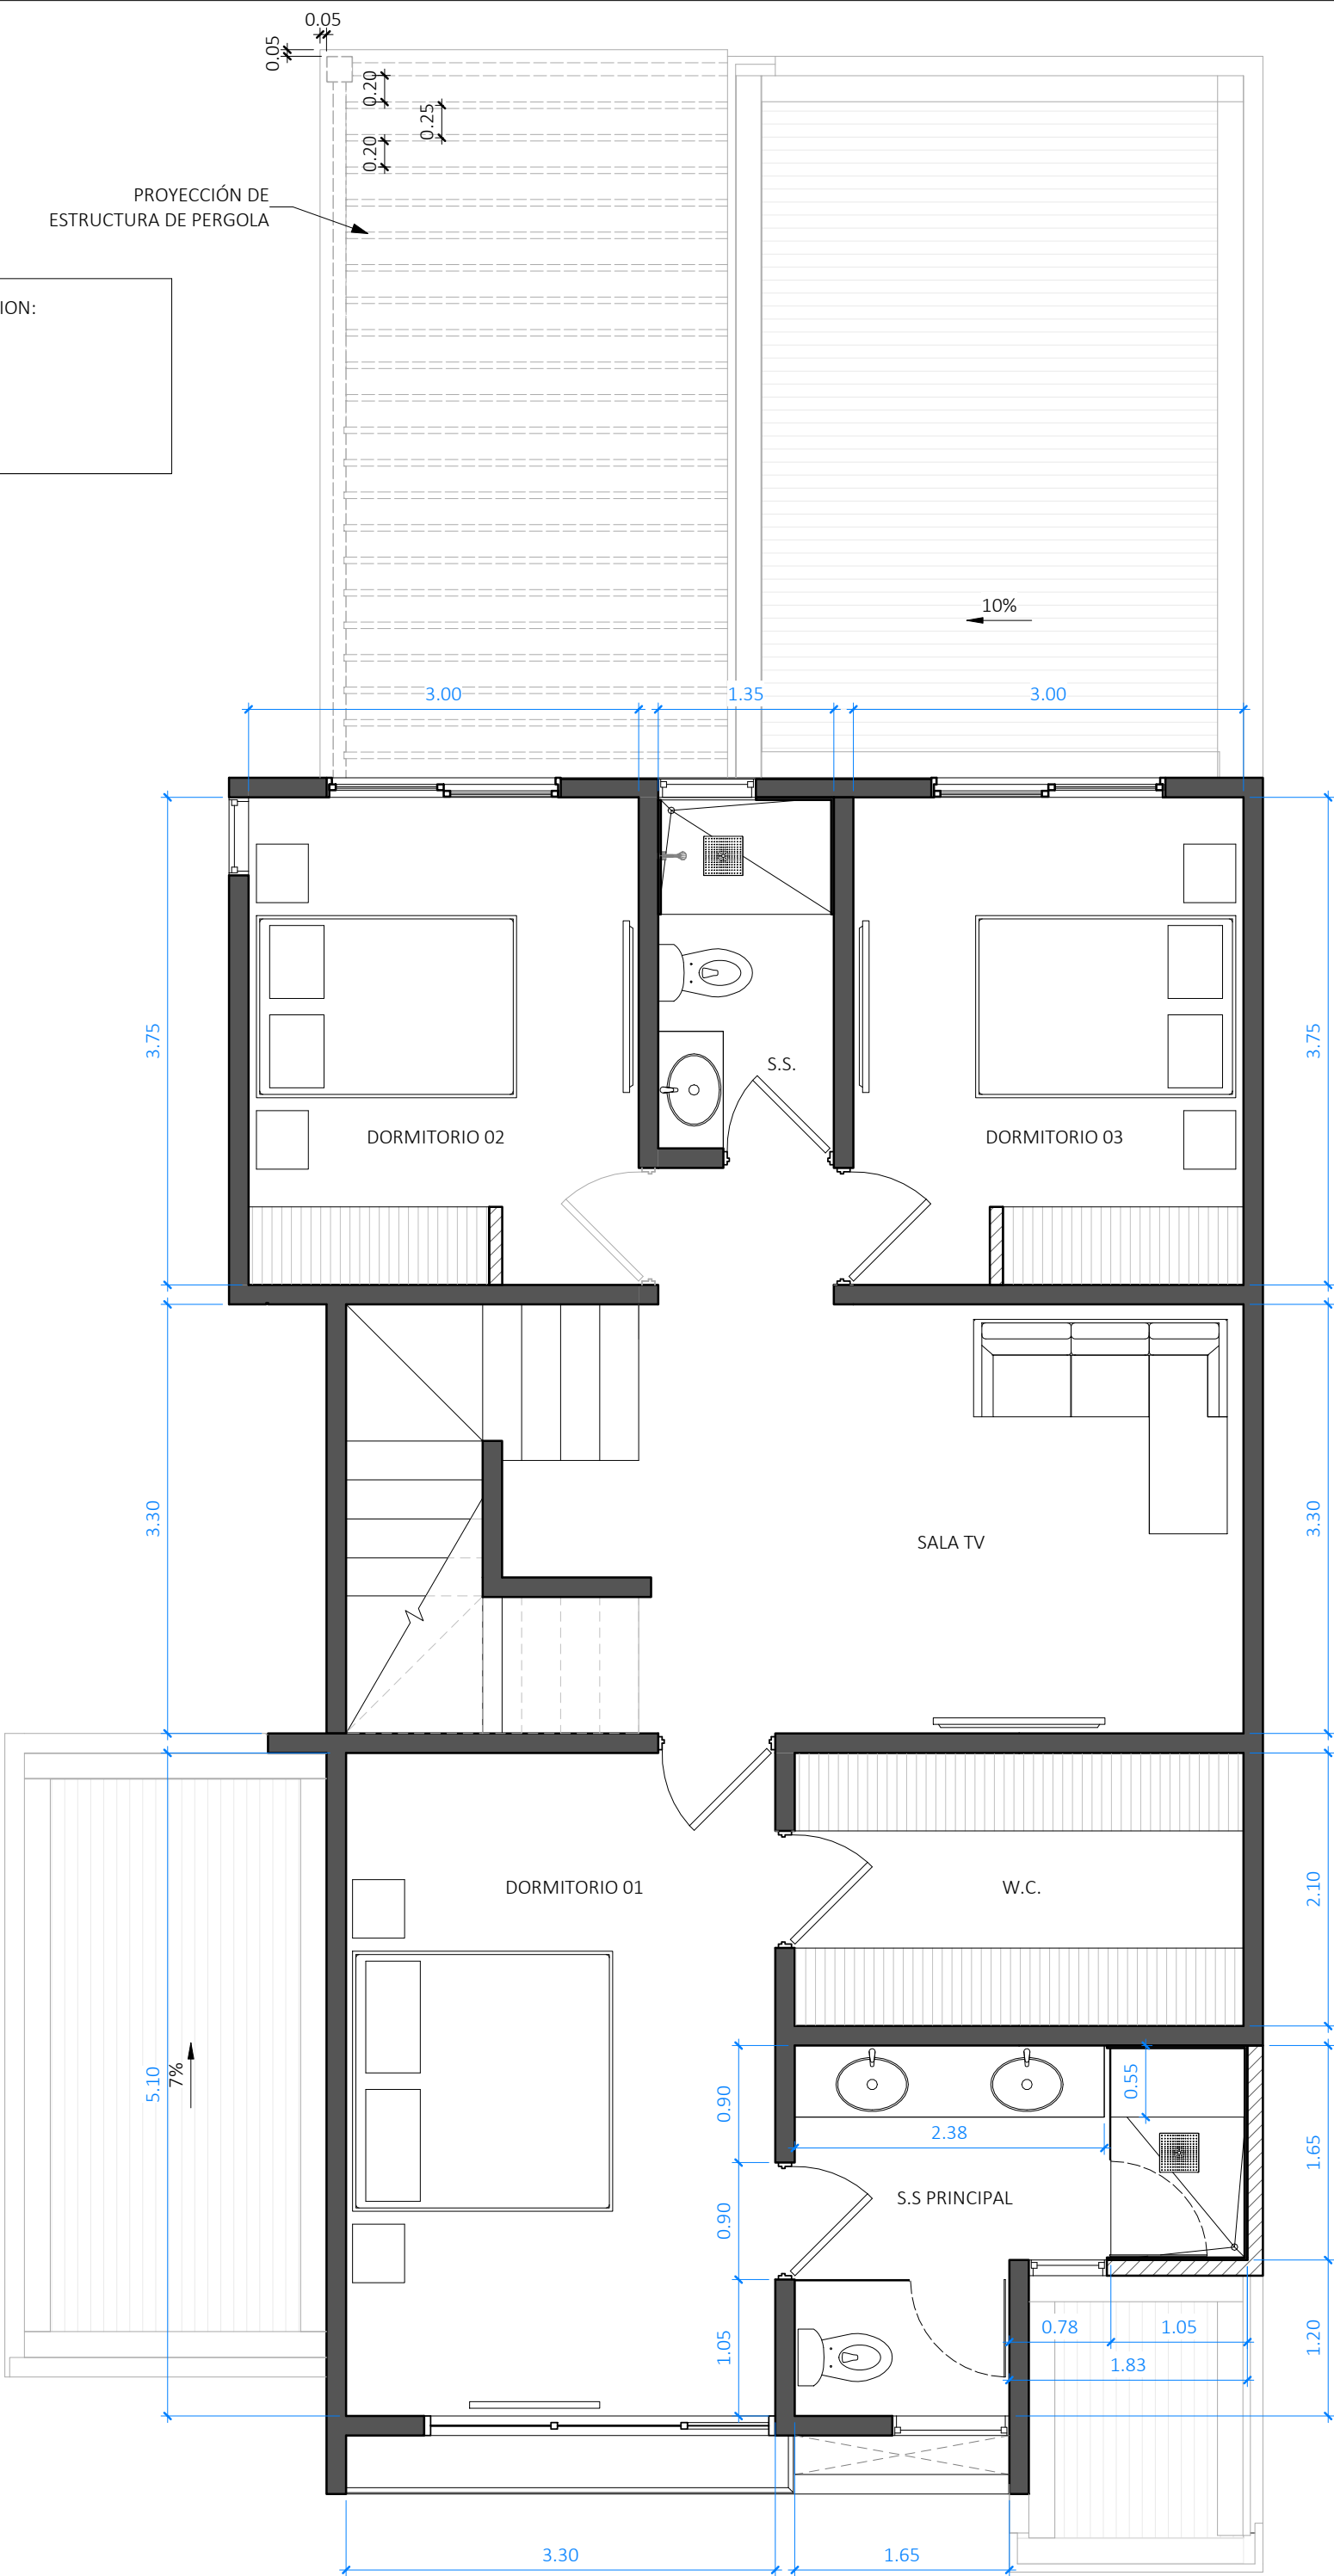


FIRMAS DE APROBACION:

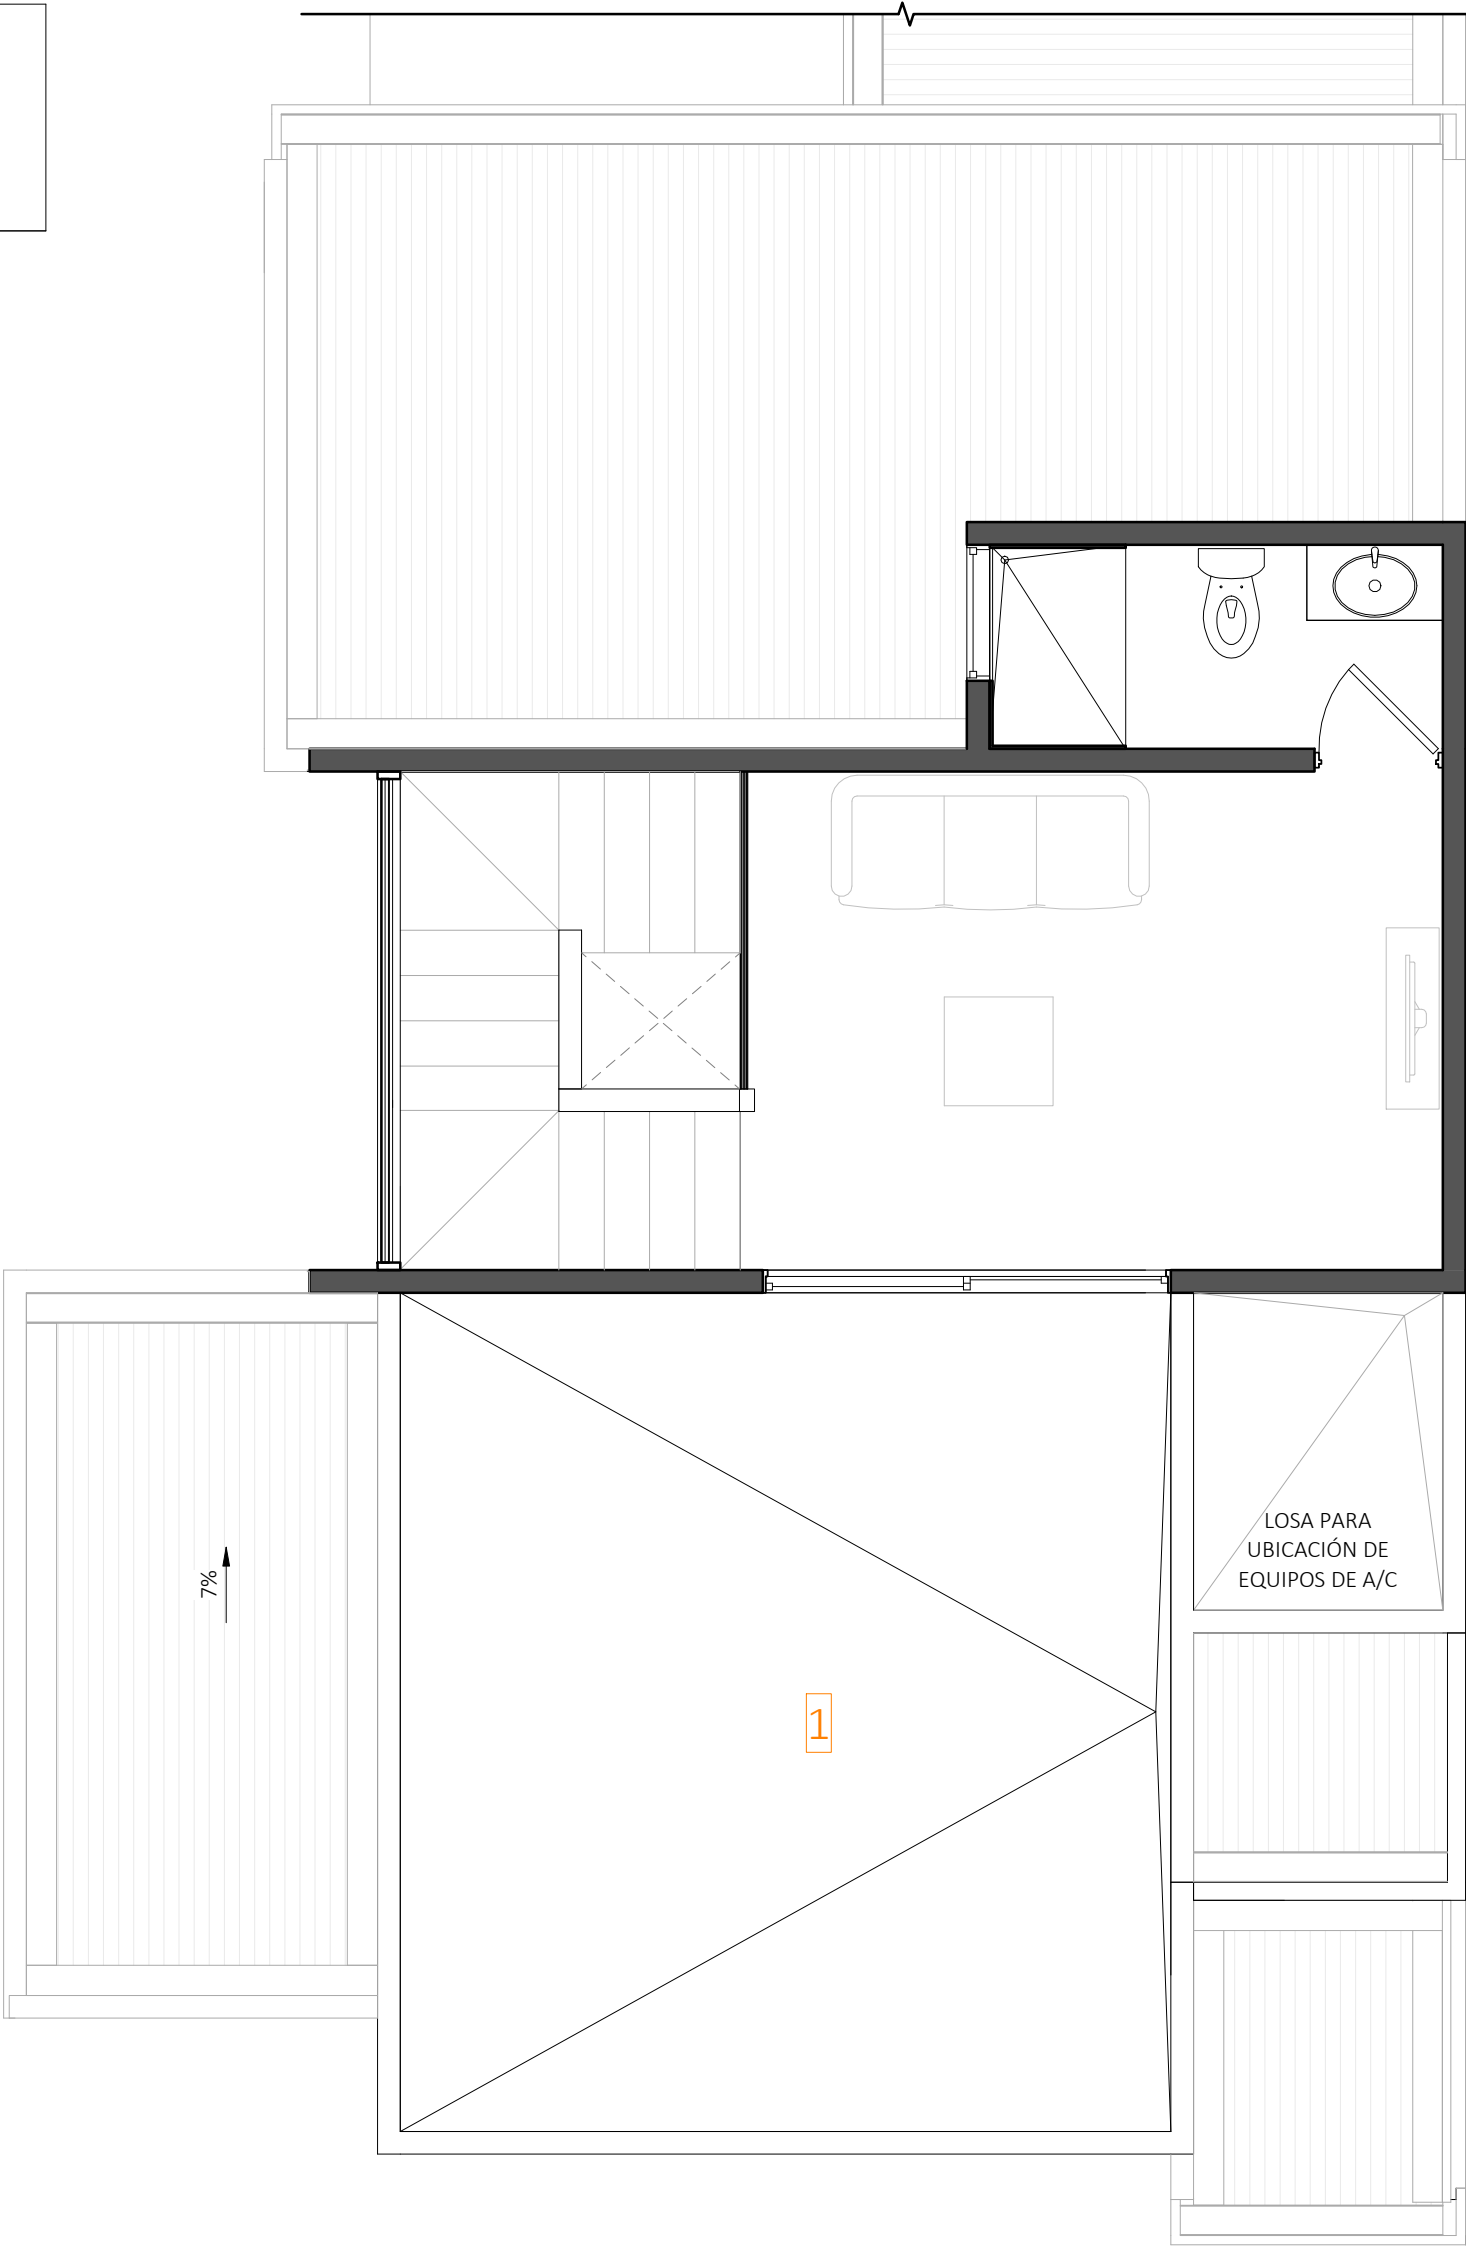

2 DETALLE DE PERGOLA
T-103 1 : 50



NIVEL 1
0.00

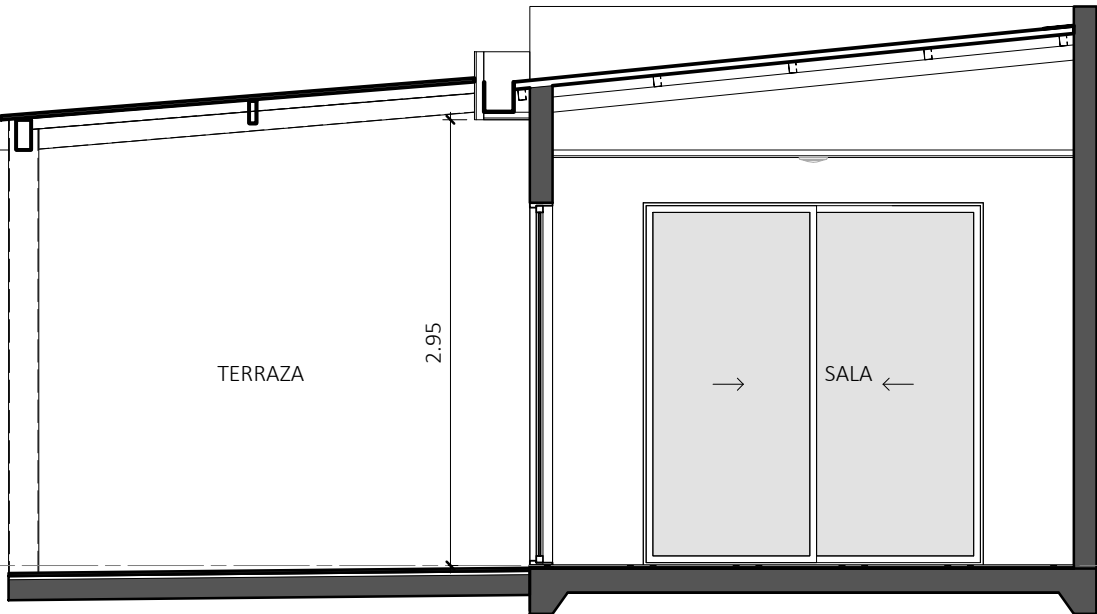

FIRMAS DE APROBACION:

