

REGISTRO NACIONAL
CATASTRO NACIONAL

El presente plano ha cumplido con los requisitos exigidos por la ley, por lo que ha sido registrado bajo el siguiente número.

P-1363432-2009

Fecha 07 ABO. 2009 Firma Autógrafa

Catastro Nacional

1-2437693

05/08/2009 10:38:5

Reingreso

Catastro Nacional

1-2437693



10/06/2009 13:08:4

LINEA	AZIMUT	DIST
1-2	329° 30'	10
2-3	318° 18'	2
3-4	345° 23'	2
4-5	334° 43'	3
5-6	196° 52'	13
6-7	196° 52'	12
7-8	135° 15'	3
8-9	130° 12'	1
9-10	61° 37'	2
10-11	40° 31'	2
11-12	30° 13'	2
12-13	0° 00'	2
13-14	357° 45'	3
14-15	35° 29'	1
15-16	67° 56'	2
16-17	39° 26'	2
17-18	63° 30'	2
18-19	114° 44'	1
19-20	127° 56'	1
20-21	146° 52'	2
21-22	159° 06'	
22-23	170° 35'	
23-24	117° 26'	
24-25	19° 40'	
25-26	343° 12'	
26-1	21° 46'	1

LOCALIZACION

HOJA QUEPOS ESCALA 1:5000

4 56 4 57 4 58

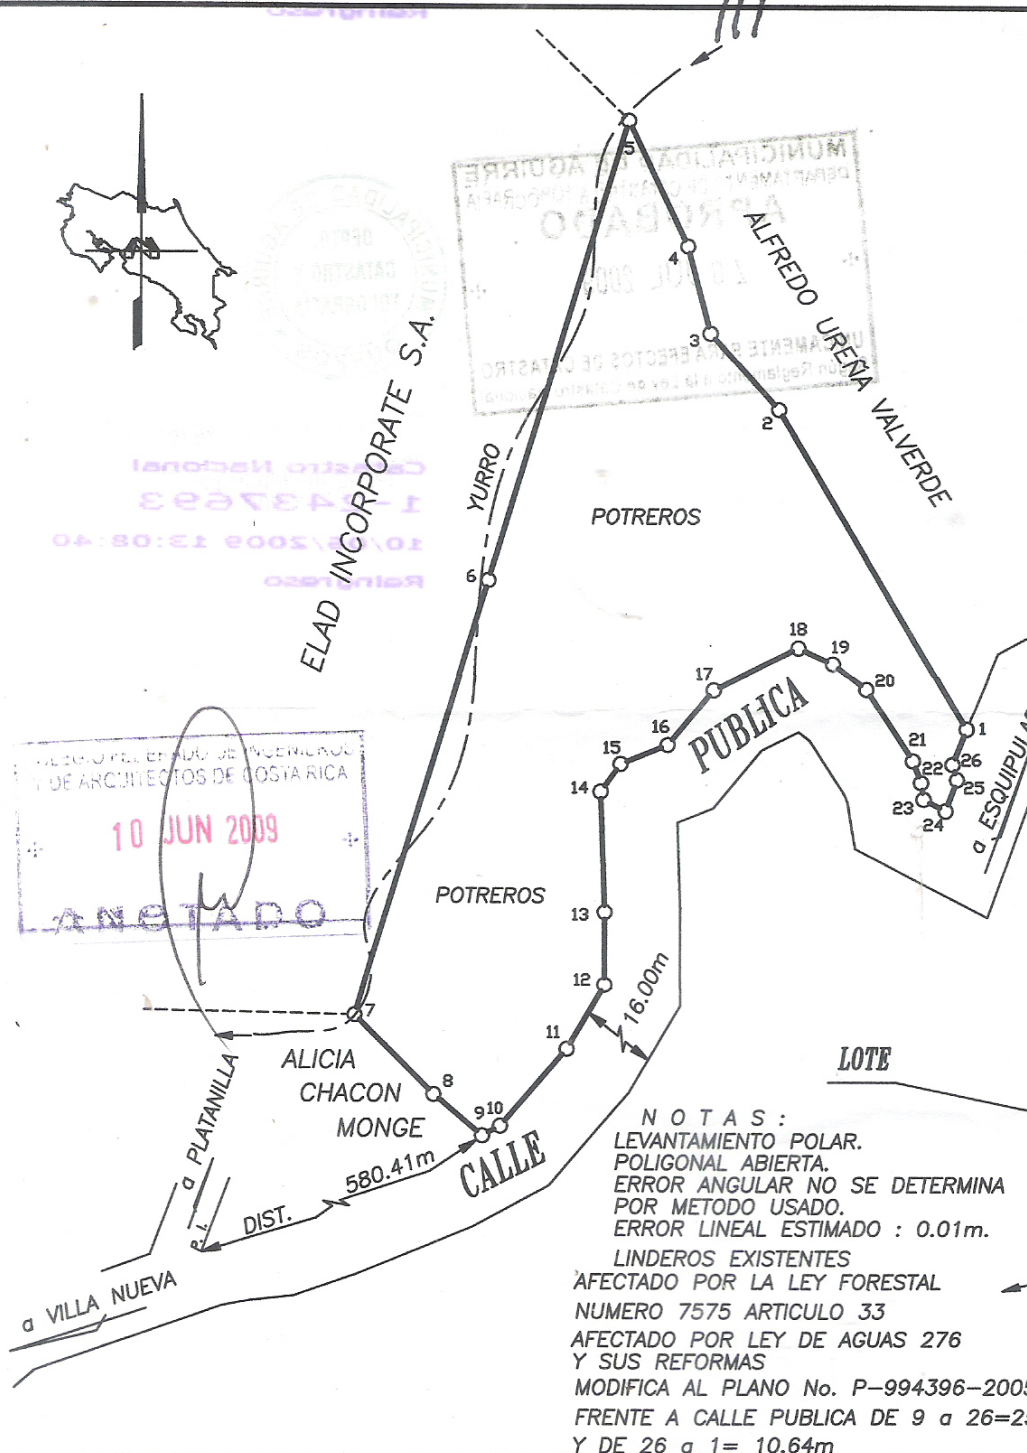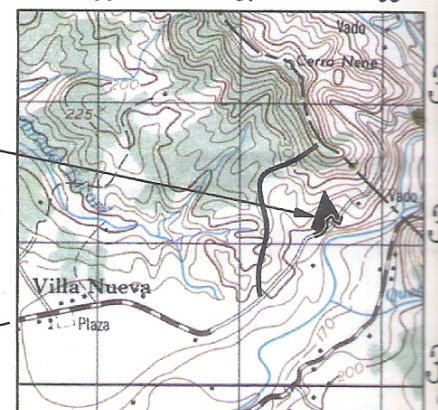

INSCRIPCION REGISTRO PUBLICO

-ES PARTE DE-

FOLIO REAL N° 6098991-000 Area Según Registro: 14ha5865.09 m²

AREA : 1ha7623 m²

SITUADO EN:

VILLA NUEVA

DISTRITO: 3° NARANJITO

CANTON: 6° AGUIRRE

PROVINCIA: 6° PUNTARENAS

NOTA:

1- ESTE PLANO SERVIRA UNICAMENTE INSCRIBIR EL INMUEBLE. UNA VEZ EL FRACCIONAMIENTO O LA REUNION EL PLANO SURTIRA LOS EFECTOS JURISDICCIÓN CORRESPONDIENTES DESDE LA FECHA INSCRIPCION EN EL CATASTRO NACIONAL

PROTOCOLO

TOMO 15100

FECHA: MARZO 2009

ARCHIVO