

REGISTRO NACIONAL

REPUBLICA DE COSTA RICA

REGISTRO INMOBILIARIO
SUBDIRECCIÓN CATASTRAL

INSCRIPCIÓN No:
6-2148643-2019


Fecha : 28/08/2019 09:09:37
Registrador: PAOLA TREJOS CARRERA
B680A5A9A35F6BF058E6D01DD276F374

Catastro Nacional
2019-52870-C
26/08/2019 09:58:17
Reingreso

cfia

Contrato 845990
Fecha 23/08/2019
Visado CFIA

ENTERO BANCARIO NUMERO
18185207-1

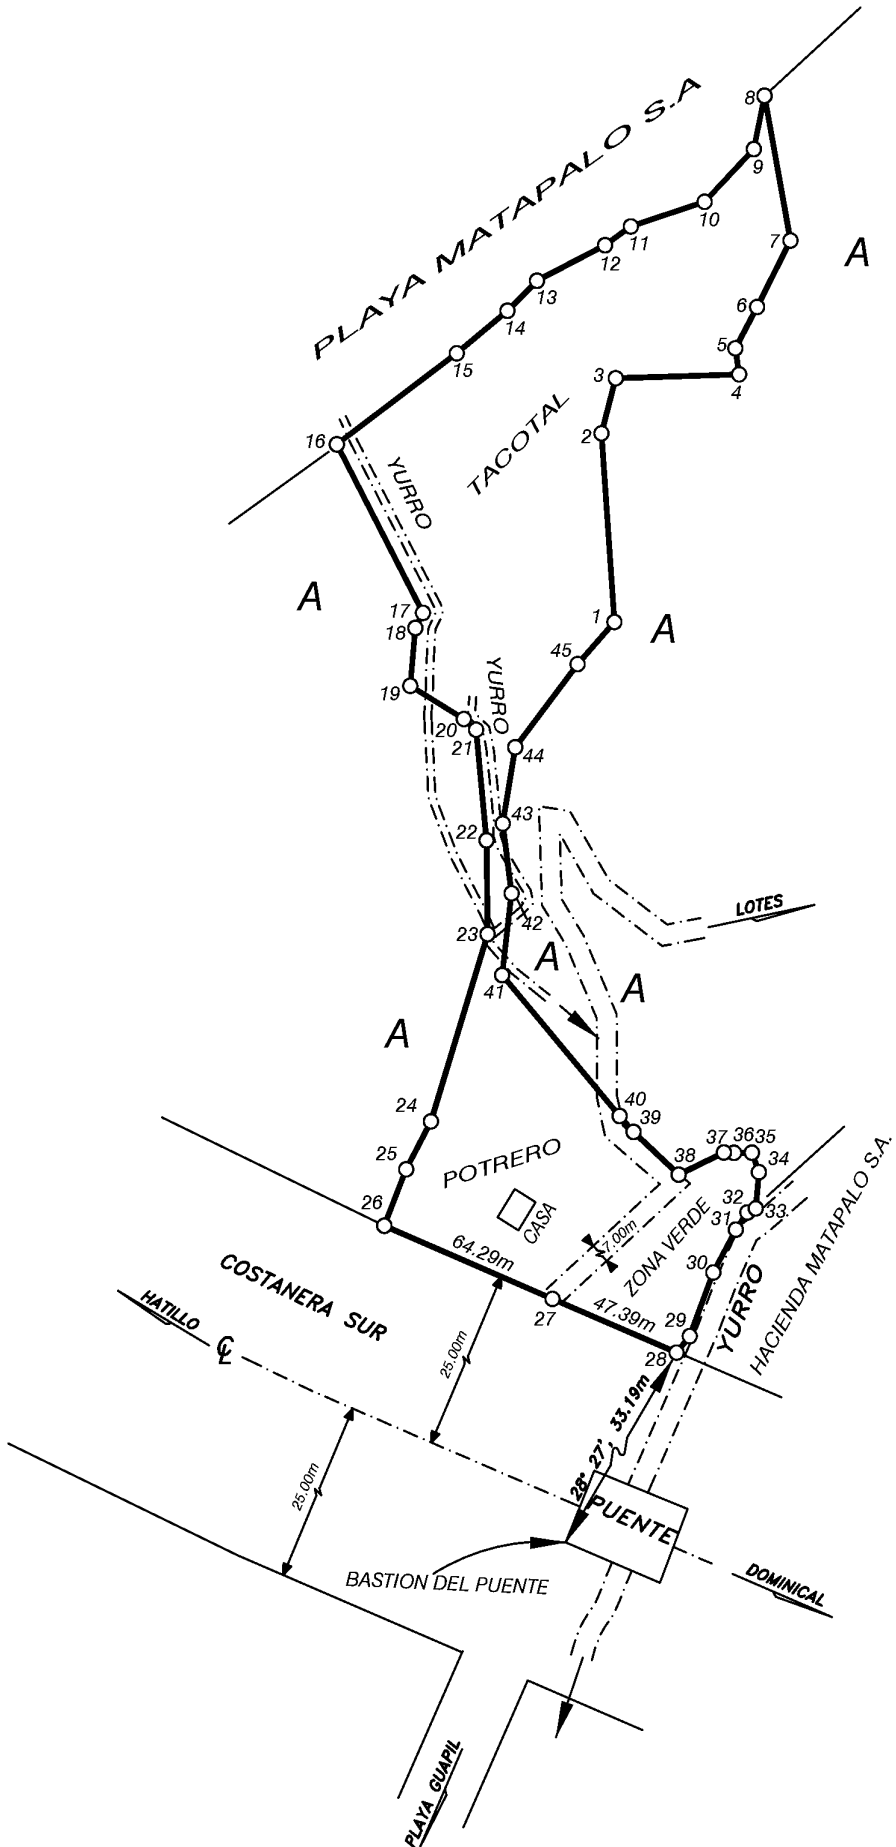

DERROTERO		
LINEA	A Z I M U T	DISTANCIA
1 - 2	356° 00' 45"	65.37m
2 - 3	14° 42' 45"	19.70m
3 - 4	88° 14' 03"	43.40m
4 - 5	351° 43' 07"	9.11m
5 - 6	28° 08' 17"	16.20m
6 - 7	27° 01' 59"	25.80m
7 - 8	349° 38' 45"	50.84m
8 - 9	191° 28' 29"	18.79m
9 - 10	223° 30' 18"	25.13m
10 - 11	251° 49' 13"	27.30m
11 - 12	234° 25' 22"	11.14m
12 - 13	242° 49' 36"	26.90m
13 - 14	225° 02' 03"	14.68m
14 - 15	230° 29' 06"	23.10m
15 - 16	233° 14' 49"	52.61m
16 - 17	152° 32' 34"	65.65m
17 - 18	207° 05' 24"	5.86m
18 - 19	185° 06' 18"	20.09m
19 - 20	121° 22' 31"	22.04m
20 - 21	130° 38' 15"	5.68m
21 - 22	174° 31' 56"	38.40m
22 - 23	179° 18' 57"	32.41m
23 - 24	197° 06' 41"	67.76m
24 - 25	207° 38' 40"	18.71m
25 - 26	201° 30' 37"	20.95m
26 - 27	113° 10' 14"	64.29m
27 - 28	113° 02' 40"	47.39m
28 - 29	39° 08' 11"	7.36m
29 - 30	20° 37' 57"	23.50m
30 - 31	28° 09' 17"	16.79m
31 - 32	34° 13' 57"	7.21m
32 - 33	64° 45' 30"	3.25m
33 - 34	05° 01' 47"	12.59m
34 - 35	340° 01' 55"	7.15m
35 - 36	269° 31' 39"	6.27m
36 - 37	271° 54' 16"	3.59m
37 - 38	244° 15' 24"	17.64m
38 - 39	312° 58' 48"	21.68m
39 - 40	318° 20' 50"	7.35m
40 - 41	319° 42' 31"	63.88m
41 - 42	06° 42' 53"	28.45m
42 - 43	352° 43' 10"	24.31m
43 - 44	09° 23' 22"	26.72m
44 - 45	37° 21' 26"	36.15m
45 - 1	41° 35' 28"	19.48m

COLINDANTE A= PROPIEDADES EL OASIS S.A

MODIFICA AL P-575826-1999, AL P-002608-1969
AFECTADO POR LA LEY DE AGUAS N° 276 Y SUS REFORMAS Y ADEMAS AFECTADO POR LA LEY FORESTAL N° 7575, ARTICULO 33.
POLIGONAL ABIERTA, LEVANTAMIENTO POLAR ERRORES ESTIMADOS: LINEAL=0.01m, ANGULAR=00°01', LINDEROS EXISTENTES.

INFORMACION DE REGISTRO PUBLICO

FOLIO REAL MATRICULA

ES PARTE DE:

600048021-000

AREA: 84821.90 m²

SITUADO EN:

PLAYA GUAPIL

DISTRITO 2° SAVEGRE

CANTON 6° QUEPOS

PROVINCIA 6° PUNTARENAS

ESTE PLANO SERVIRA UNICAMENTE
PARA INSCRIBIR EL INMUEBLE. UNA VEZ
INSCRITO EL FRACCIONAMIENTO
RESPECTIVO, EL PLANO
SURTIRA LOS EFECTOS JURIDICOS
CORRESPONDIENTES DESDE LA FECHA
DE SU INSCRIPCION EN EL CATASTRO

Firmado digitalmente
por RAFAEL VARGAS
CALDERON (FIRMA)
Fecha: 2019.10.23
11:17:58 -06'00'

RAFAEL VARGAS CALDERON
PERITO TOPOGRAFO P.T.2339

AREA:

23055 m²

ESCALA 1: 2500

FECHA

JUNIO 2019

PROTOCOLO

TOMO: 18234 FOLIO: 02

ARCHIVO: L-44 F-156-1A

UBICACION GEOGRAFICA
HOJA DOMINICAL
ESCALA 1:50000

