



REGISTRO INMOBILIARIO
SUBDIRECCIÓN
CATASTRAL

INSCRIPCIÓN No:
6-2148642-2019

Fecha : 28/08/2019 09:09:11
Registrador: PAOLA TREJOS CARRERA
04FA1EFB536030F776BA554389BD6462

Catastro Nacional
2019-52871-C
26/08/2019 10:00:15
Reingreso



Contrato 845990
Fecha 23/08/2019
Visado CFIA

ENTERO BANCARIO NUMERO
23836103-9



N



HATILLO

CALLE PUBLICA
COSTANERA SUR

UBICACION GEOGRAFICA
HOJA DOMINICAL
ESCALA 1:50000

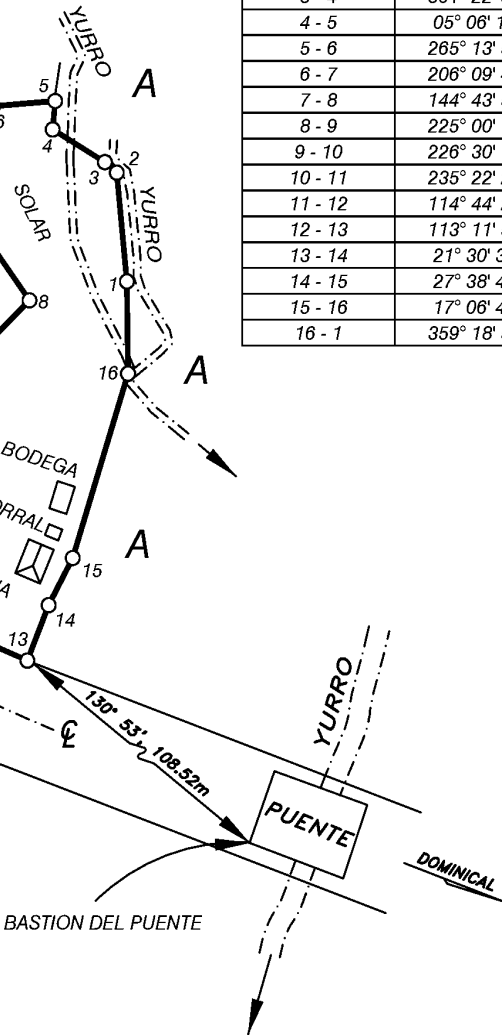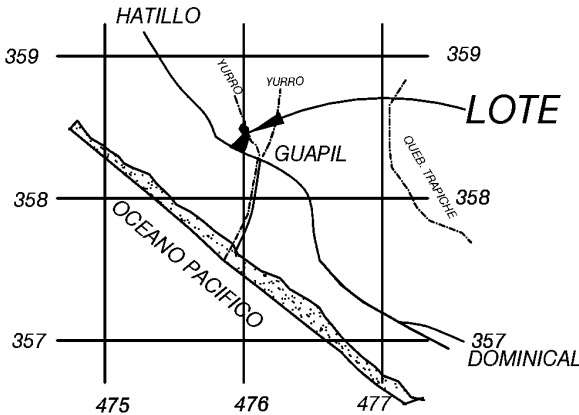

COLINDANTE A= PROPIEDADES EL OASIS S.A

FRENTE A CALLE PUBLICA: 101.11m.
MODIFICA AL P-575826-1999, AL P-002608-1969 Y AL P-1034872-2005
AFECTADO POR LA LEY DE AGUAS Nº 276 Y SUS REFORMAS Y ADEMAS AFECTADO POR LA LEY FORESTAL Nº 7575, ARTICULO 33.
POLIGONAL ABIERTA, LEVANTAMIENTO POLAR ERRORES ESTIMADOS: LINEAL=0.01m, ANGULAR=00°01', LINDEROS EXISTENTES.

INFORMACION DE REGISTRO PUBLICO

FOLIO REAL MATRICULA

ES PARTE DE:

600048021-000

AREA: 84821.90 m²

SITUADO EN:

PLAYA GUAPIL

DISTRITO 2º SAVEGRE

CANTON 6º QUEPOS

PROVINCIA 6º PUNTARENAS

ESTE PLANO SERVIRA UNICAMENTE
PARA INSCRIBIR EL INMUEBLE. UNA VEZ
INSCRITO EL FRACCIONAMIENTO
RESPECTIVO, EL PLANO
SURTIRA LOS EFECTOS JURIDICOS
CORRESPONDIENTES DESDE LA FECHA
DE SU INSCRIPCION EN EL CATASTRO

Firmado digitalmente
por RAFAEL VARGAS
CALDERON (FIRMA)
Fecha: 2019.10.23
11:19:30 -06'00'

RAFAEL VARGAS CALDERON
PERITO TOPOGRAFO P.T.2339

AREA:

11582 m²

ESCALA 1:2500

FECHA

JUNIO
2019

PROTOCOLO

TOMO: 18234 FOLIO: 02

ARCHIVO: L-44 F-156-2