



REGISTRO INMOBILIARIO
SUBDIRECCIÓN
CATASTRAL

INSCRIPCIÓN No:
6-2148644-2019


Fecha : 28/08/2019 09:09:57
Registrador: PAOLA TREJOS CARRERA
7E65B4B41F0A2F01DF696DE75A92DB0B

Catastro Nacional
2019-52869-C
26/08/2019 09:53:57
Reingreso





Contrato 845990
Fecha 23/08/2019
Visado CFIA

ENTERO BANCARIO NUMERO
14735904-0

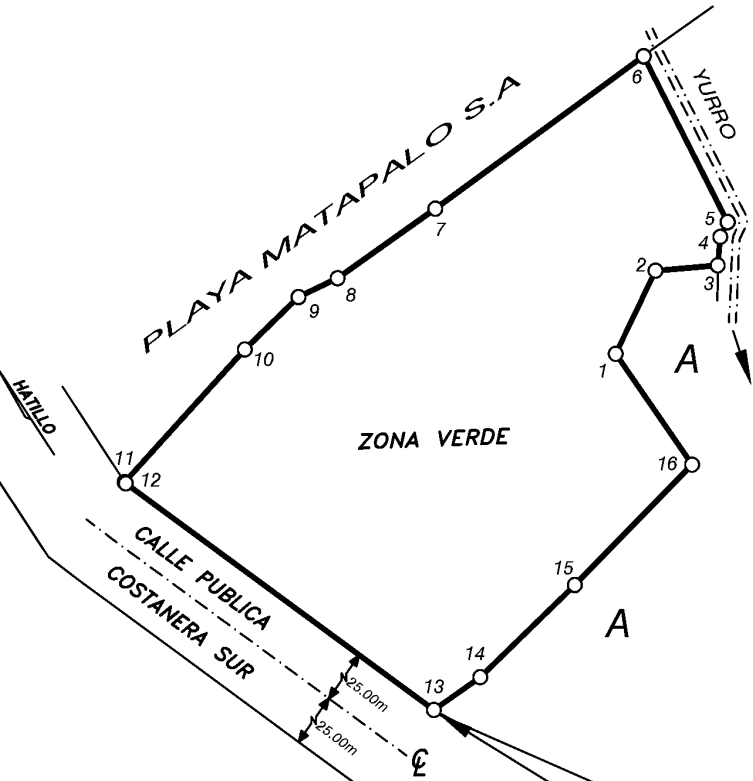

DERROTERO		
LINEA	A Z I M U T	DISTANCIA
1 - 2	26° 09' 42"	32.56m
2 - 3	85° 13' 54"	22.52m
3 - 4	05° 06' 18"	10.05m
4 - 5	27° 05' 24"	5.86m
5 - 6	332° 32' 34"	65.65m
6 - 7	234° 30' 48"	92.26m
7 - 8	235° 15' 51"	42.87m
8 - 9	244° 50' 14"	15.59m
9 - 10	226° 27' 14"	26.73m
10 - 11	222° 55' 45"	63.63m
11 - 12	136° 31' 38"	0.64m
12 - 13	125° 38' 09"	136.68m
13 - 14	55° 22' 24"	20.31m
14 - 15	46° 30' 15"	47.04m
15 - 16	45° 00' 18"	59.79m
16 - 1	324° 43' 51"	47.70m

UBICACION GEOGRAFICA
HOJA DOMINICAL
ESCALA 1:50000

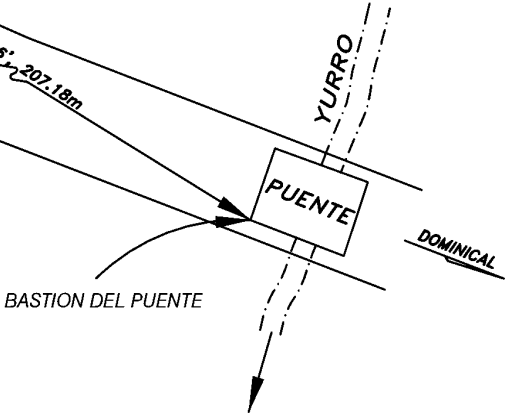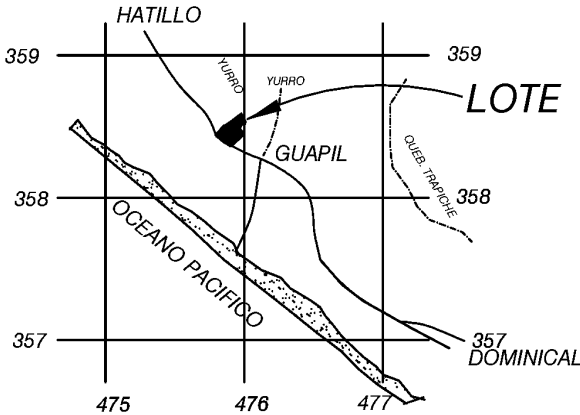

COLINDANTE A= PROPIEDADES EL OASIS S.A

FRENTE A CALLE PUBLICA: 137.32m.
MODIFICA AL P-575826-1999, AL P-002608-1969 Y AL P-1034872-2005
AFECTADO POR LA LEY DE AGUAS Nº 276 Y SUS REFORMAS Y ADEMAS AFECTADO POR LA LEY FORESTAL Nº 7575, ARTICULO 33.
POLIGONAL ABIERTA, LEVANTAMIENTO POLAR ERRORES ESTIMADOS: LINEAL=0.01m, ANGULAR=00°01', LINDEROS EXISTENTES.

INFORMACION DE REGISTRO PUBLICO		SITUADO EN:		ESTE PLANO SERVIRA UNICAMENTE PARA INSCRIBIR EL INMUEBLE. UNA VEZ INSCRITO EL FRACCIONAMIENTO RESPECTIVO, EL PLANO SURTIRA LOS EFECTOS JURIDICOS CORRESPONDIENTES DESDE LA FECHA DE SU INSCRIPCION EN EL CATASTRO
FOLIO REAL MATRICULA		PLAYA GUAPIL		
ES PARTE DE:		DISTRITO 2º SAVEGRE		
600048021-000		CANTON 6º QUEPOS		
AREA: 84821.90 m ²		PROVINCIA 6º PUNTARENAS		
AREA:	ESCALA 1: 2500	FECHA	PROTOCOLO	 Firmado digitalmente por RAFAEL VARGAS CALDERON (FIRMA) Fecha: 2019.10.23 11:20:58 -06'00'
24874 m ²			TOMO: 18234 FOLIO: 02	
		JULIO 2019	ARCHIVO: L-44 F-156-1	RAFAEL VARGAS CALDERON PERITO TOPOGRAFO P.T.2339