


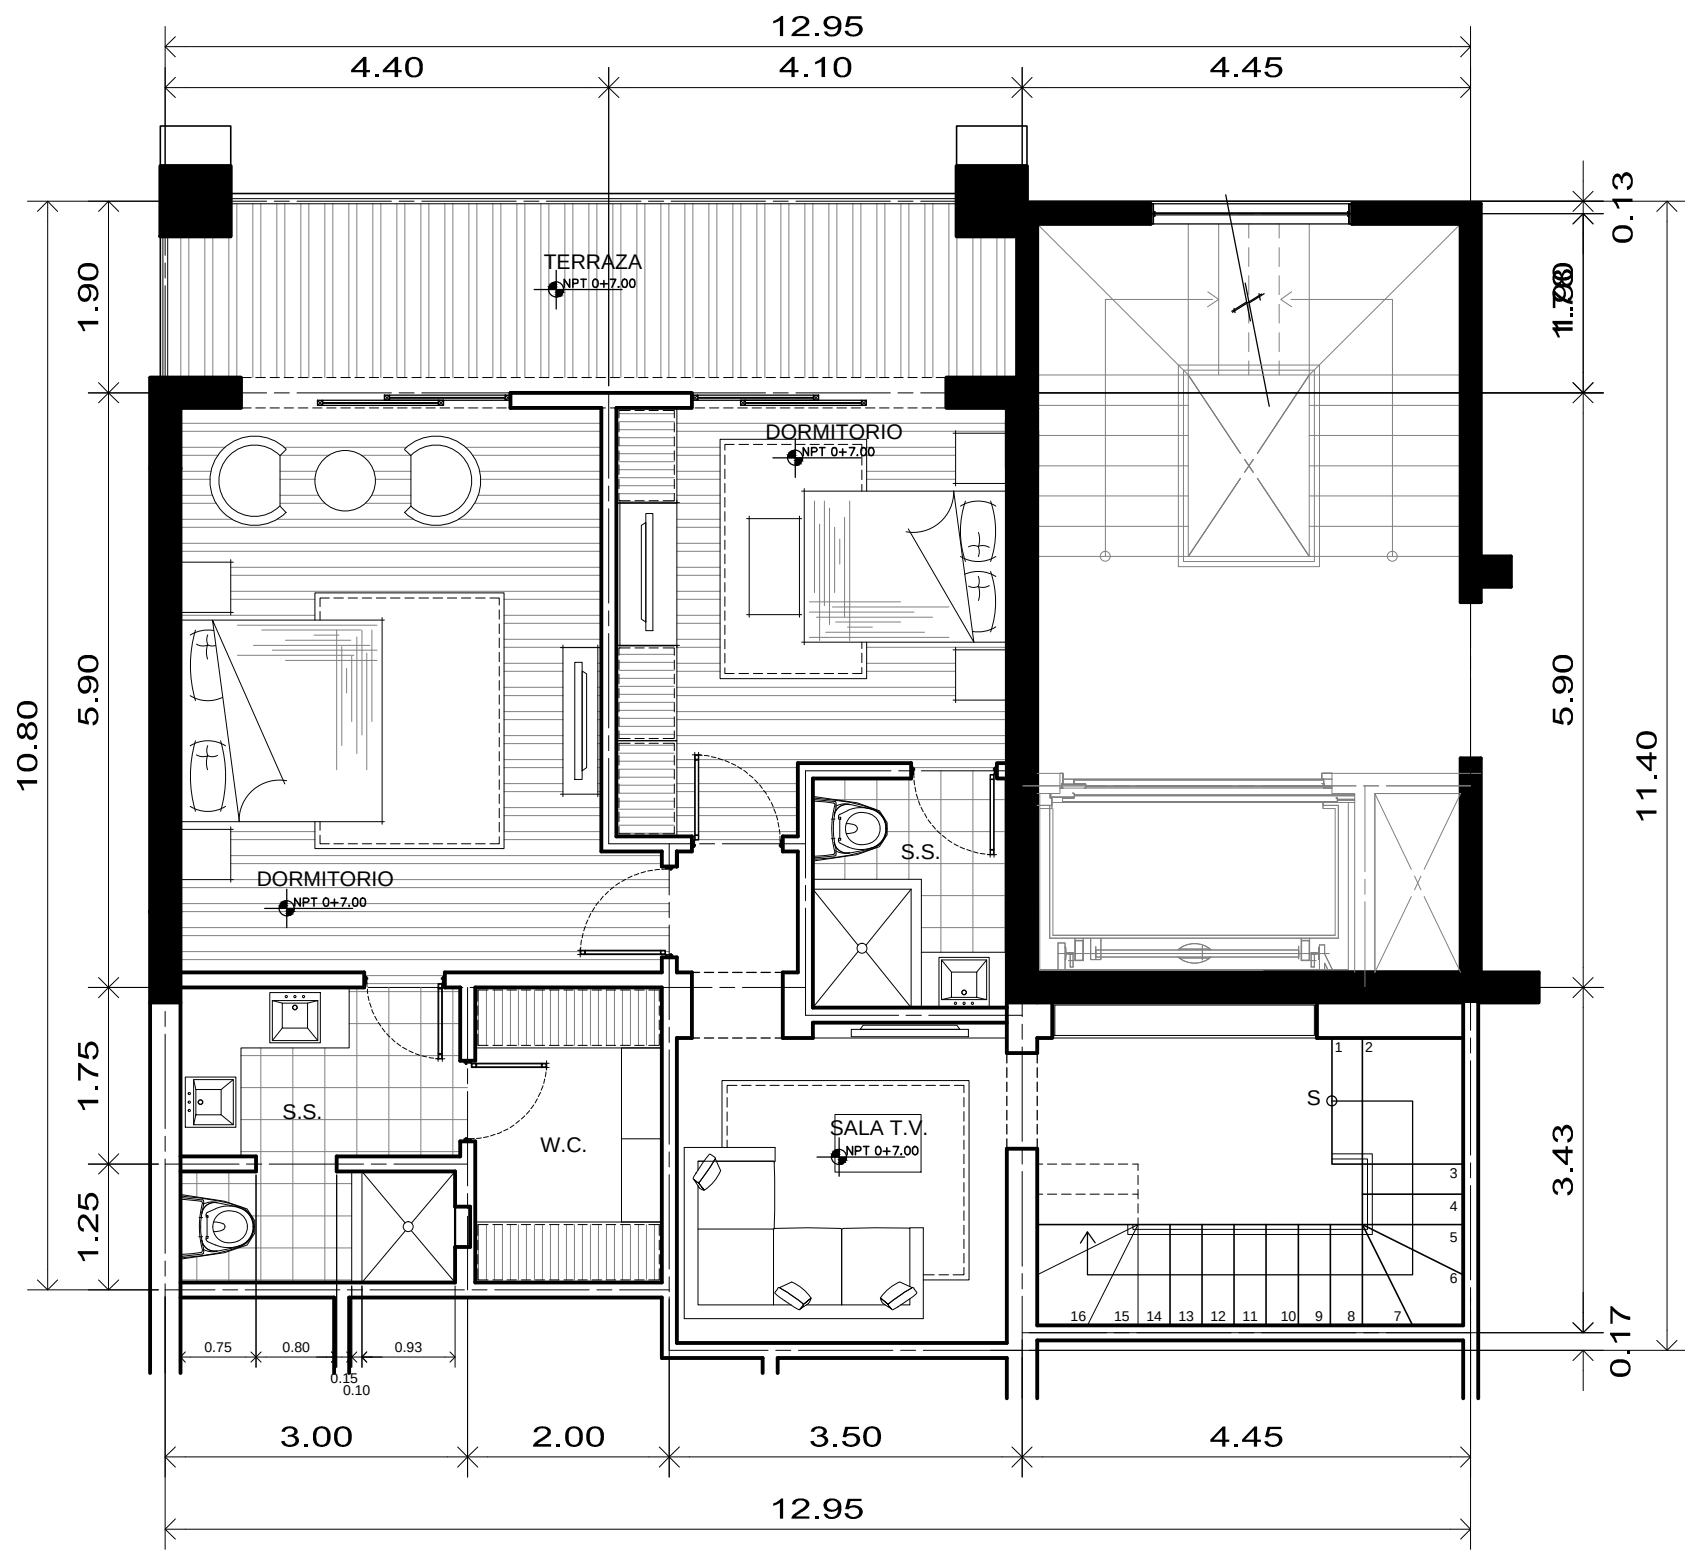


PLANTA DE DISTRIBUCION ARQUITECTONICA

ESCALA 1:75

Adrian Tovar

NIVEL 3- APTO. A8

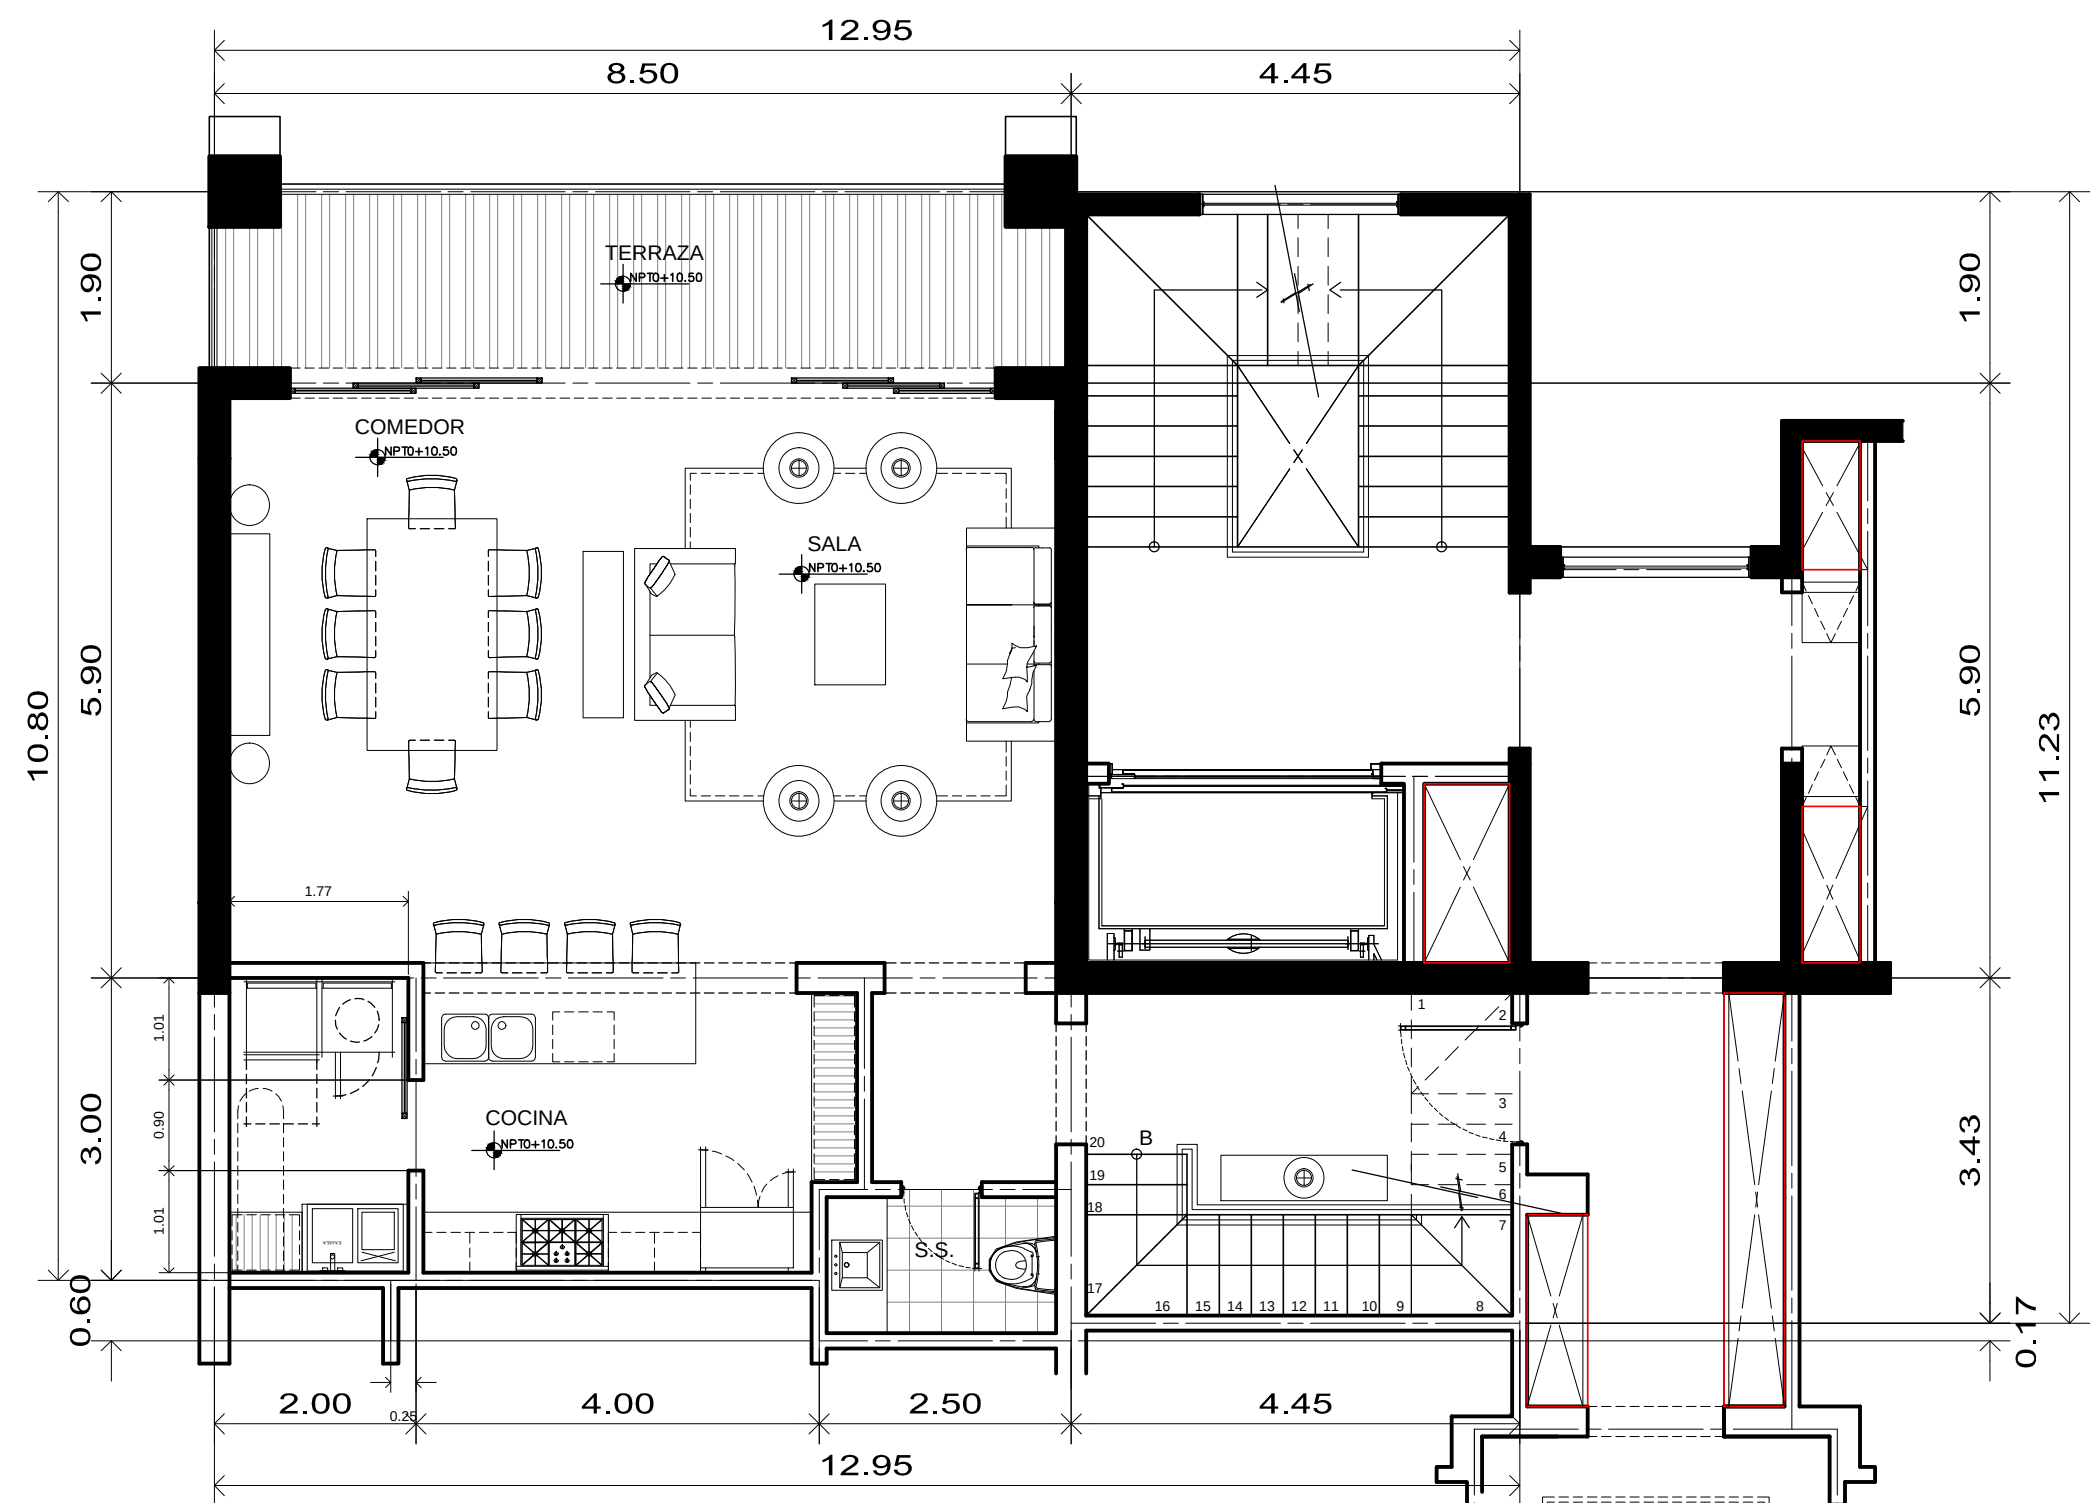

PLANTA DE DISTRIBUCION ARQUITECTONICA

ESCALA 1:75

Adrian Tovar

NIVEL 4- APTO. A8

Propietario: Sr. Adrian Tovar A8

Contenido: Indicado

Diseño: Arq. Federico Castro.

Revisión:

Dibujo:

Escala: 1:75

Fecha: 3 noviembre 2015



Apartado Postal: 231-21230, Calle Blancos, Costa Rica
Santa Ana, Lindora, C.C. Boulevard Lindora Local #17,
teléfono: (506) 2203-6900 Fax: (506) 2203-6900 ext 109

www.fccarquitectos.cr