

390

ASAM
RAPPA
NORTE

439

440

441

442


LOCALIZACION


HOJA DOTA ESCALA 1:50000




PROPIEDAD DE:

**LA MONTAÑA DE LA FANTASIA
SOCIEDAD ANONIMA**

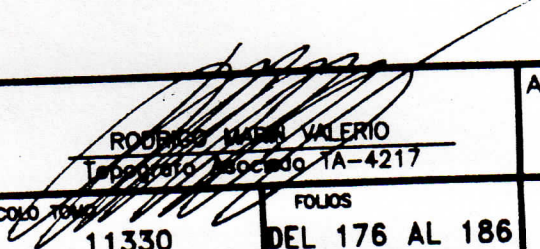 ROBERTO VALERO Ingeniero Asociado TA-4217		AREA
PROTOCOLO TON 11330	FOLIOS DEL 176 AL 186	

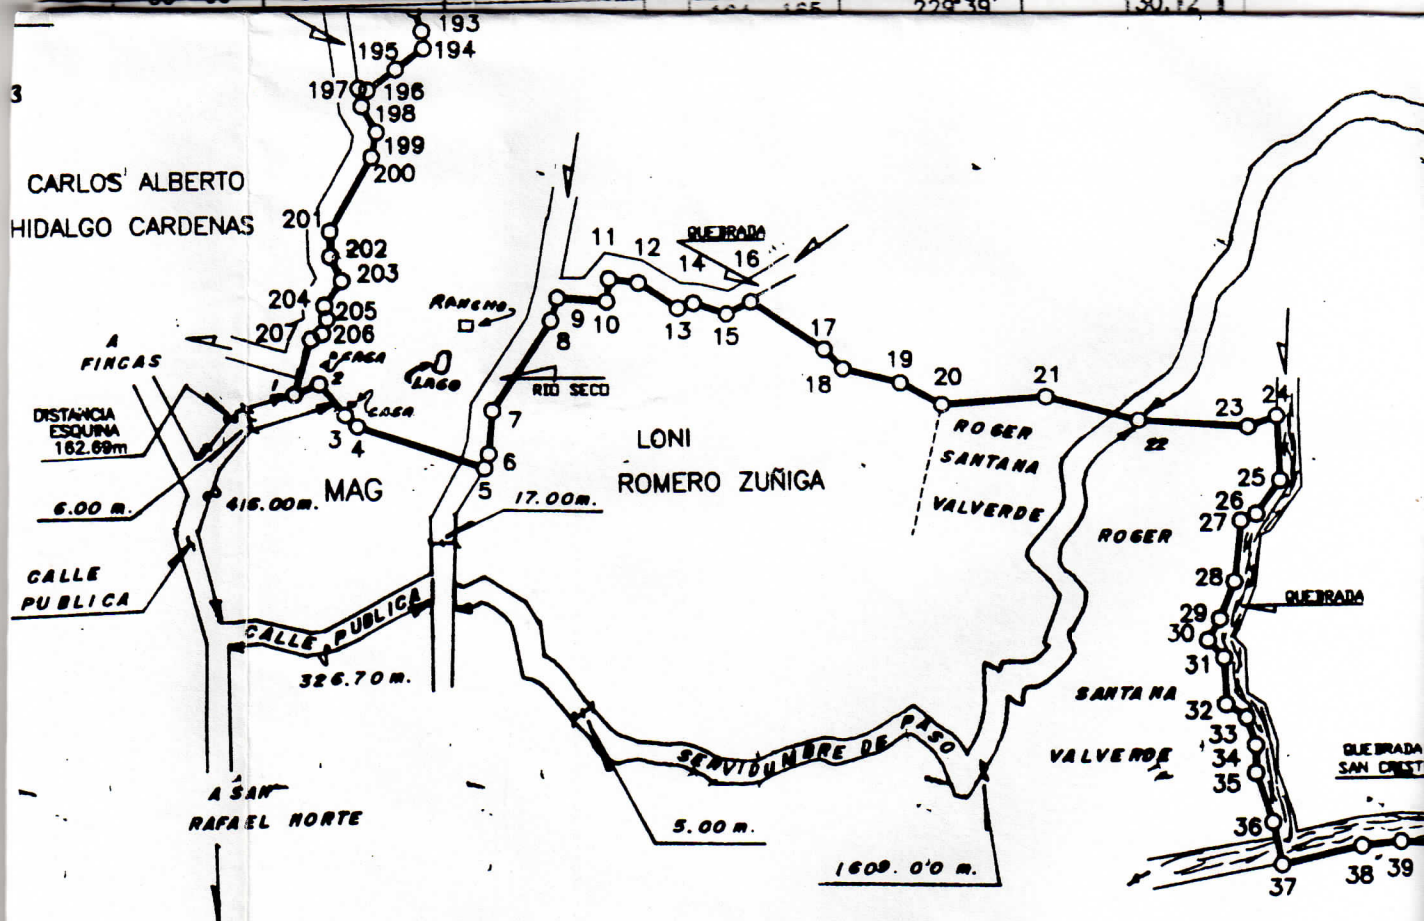

CEDULA JURIDICA No 3-101-195295	SITUADO EN RIO SECO DISTRITO 1 PARRITA CANTON 9 PARRITA PROVINCIA 6 PUNTARENAS	-PARA REUNIR LAS FINCAS. FOLIO REAL 6 021159-000 6 022495-000 6 049979-000 6 095315-000 6 095316-000 6 095317-000
70 ha 5232.45 m²	ARCHIVO PARRITA1-LM	AREA SEGUN REGISTRO 528 ha 3976.85 m²
1:10000	FECHA MAYO, 2001	

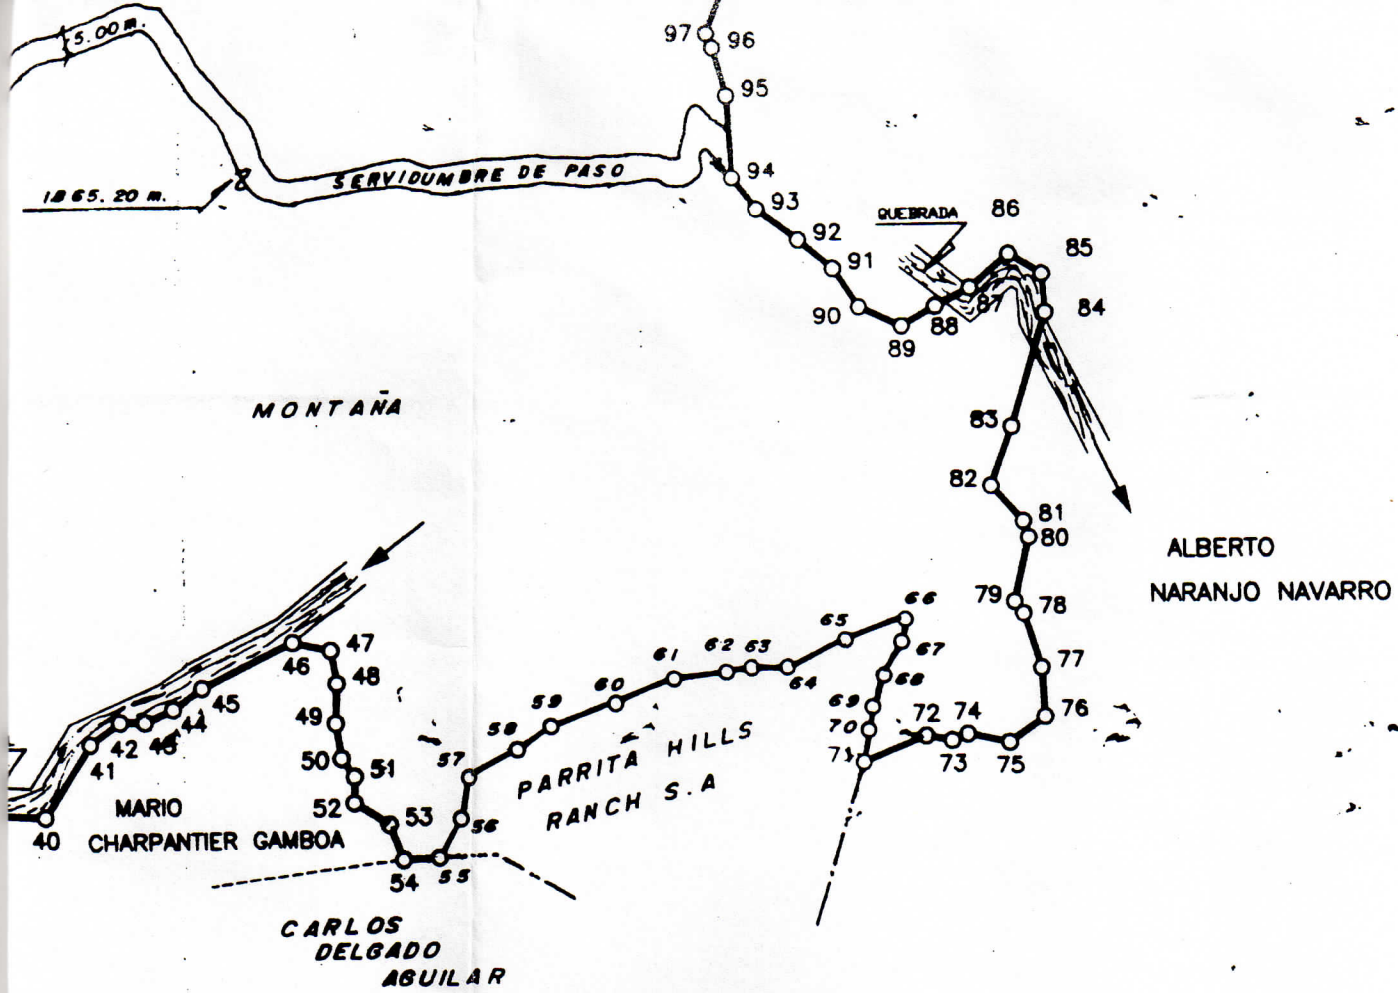

ALBERTO
NARANJO NAVARRO

60-61	067°35'	23.96
61-62	081°43'	69.38
62-63	080°59'	34.09
63-64	088°39'	46.39
64-65	066°57'	84.25
65-66	069°32'	83.45
66-67	191°52'	31.06
67-68	209°10'	50.27
68-69	198°08'	44.84
69-70	191°36'	30.60
70-71	189°09'	43.98
71-72	067°55'	89.18
72-73	100°38'	34.91
73-74	068°02'	22.35
74-75	101°39'	56.98
75-76	054°50'	58.37
76-77	356°22'	65.08
77-78	342°28'	75.70
78-79	324°07'	19.66
79-80	013°05'	87.46
80-81	342°32'	22.84
81-82	318°13'	63.54
82-83	020°19'	83.41
83-84	016°57'	160.86
84-85	355°27'	51.10
85-86	300°59'	51.01
86-87	230°02'	68.31
87-88	242°41'	51.64
88-89	239°32'	51.03
89-90	294°51'	62.51
90-91	326°26'	61.20
91-92	310°26'	58.67
92-93	306°50'	68.18
93-94	322°56'	51.85
94-95	356°59'	109.65
95-96	344°38'	66.20
96-97	336°19'	20.54
97-98	021°39'	158.84
98-99	019°43'	111.35
99-100	039°53'	127.25
100-101	075°48'	115.92
101-102	064°05'	109.31
102-103	087°58'	53.49
103-104	046°45'	91.99
104-105	062°24'	102.29

164-165	229°39'	130.12
165-166	246°17'	35.11
166-167	160°02'	83.28
167-168	161°02'	79.81
168-169	145°16'	46.97
169-170	137°01'	72.29
170-171	152°30'	29.57
171-172	146°27'	47.22
172-173	138°46'	27.52
173-174	219°56'	81.71
174-175	205°53'	74.87
175-176	172°15'	35.88
176-177	192°38'	41.07
177-178	174°38'	69.05
178-179	227°47'	38.46
179-180	266°07'	25.85
180-181	215°10'	33.77
181-182	171°21'	42.59
182-183	201°20'	57.83
183-184	177°12'	50.32
184-185	243°16'	30.58
185-186	178°19'	104.79
186-187	256°08'	35.49
187-188	228°34'	111.94
188-189	195°11'	92.23
189-190	220°46'	97.40
190-191	182°48'	40.90
191-192	186°46'	65.08
192-193	162°16'	31.38
193-194	175°59'	23.04
194-195	233°29'	45.94
195-196	234°09'	46.52
196-197	282°32'	12.14
197-198	171°12'	23.90
198-199	150°45'	39.68
199-200	192°02'	33.66
200-201	209°52'	113.85
201-202	179°53'	32.84
202-203	155°41'	35.84
203-204	216°03'	40.22
204-205	169°23'	17.85
205-206	198°53'	20.09
206-207	243°23'	16.60
207-1	197°21'	77.98