


CATASTRO NACIONAL
189 338
ROLLO - IMAGEN
SECCION MICROFILM AÑO 2000


REGISTRO NACIONAL
CATASTRO NACIONAL
El presente plano ha cumplido con los requisitos exigidos por la ley, por lo que ha sido registrado bajo el siguiente número:
P-655694-2000
27 SEP 2000
Fecha: _____ Firma Autorizada: _____



DERROTERO		
LINEA	ACIMUT	DIST.(m)
1-2	012° 29.8'	10.80
2-3	351° 08.3'	10.70
3-4	333° 02.1'	6.10
4-5	095° 45.1'	25.56
5-6	174° 23.9'	2.12
6-7	184° 51.3'	19.54
7-1	263° 43.8'	22.03

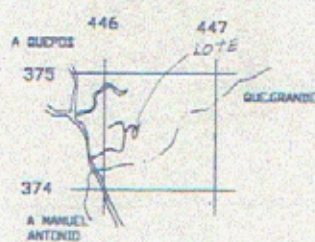

LOCALIZACION
HOJA QUEPOS ESCALA 1:50000

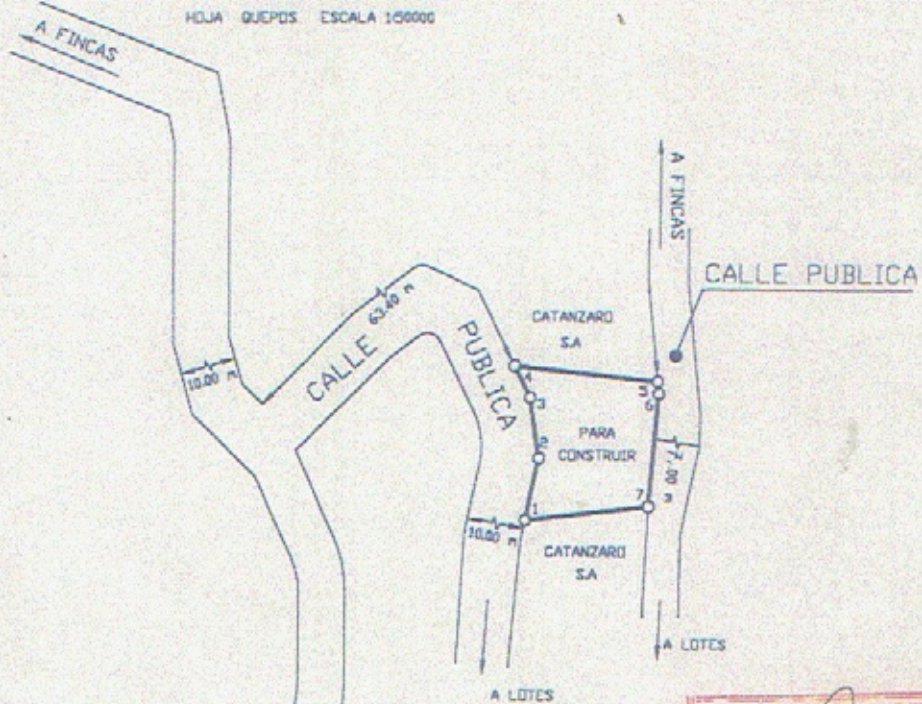

NOTAS:

LEVANTAMIENTO POLAR POLIGONAL ABIERTA
ERRORES ESTIMADOS ANGULAR 00'01" LINEAL 0.02 m
DOY FE DE LINDEROS EXISTENTES
MODIFICA AL PLANO CATASTRADO P-7698-73 P-698309-87
FRENTE A CALLE PUBLICA DEL VERTICE NUMERO
1 AL VERTICE NUMERO 2 53.16 m
DOY FE QUE LA UBICACION INDICADA ES LA CORRECTA Y NO
COMO SE CONSIGNA EN LA HOJA CARTOGRAFICA
DOY FE QUE LA CALLE QUE INDICO COMO QUEPOS EXISTE EN LA REALIDAD

COLEGIO VETERARIO DE INGENIEROS
Y DE ARQUITECTOS DE COSTA RICA
OFICINA DE CATASTRO SDPT
27 SET. 2000
ANOTADO

PROPIEDAD DE :		CEDULA N JURIDICA No 3-101-107102		SITUADO EN: MANUEL ANTONIO		PARTE DE FOLIO REAL 6048585-000
CATANZARO S.A				DISTRITO: 1° QUEPOS		
		AREA: 521.19 m ²		CANTON: 6° AGUIRRE		
ROLANDO CARMONA SOTO TOPOGRAFO ASOCIADO TA 3366		Area segun Registro 140065.51 m ²		PROVINCIA: 6° PUNTARENAS		
PROTOCOLO TOMO: 11057		FOLIO: 140		ARCHIVO: BARRY-4		
				ESCALA 1/1000		FECHA: JULIO-2000