


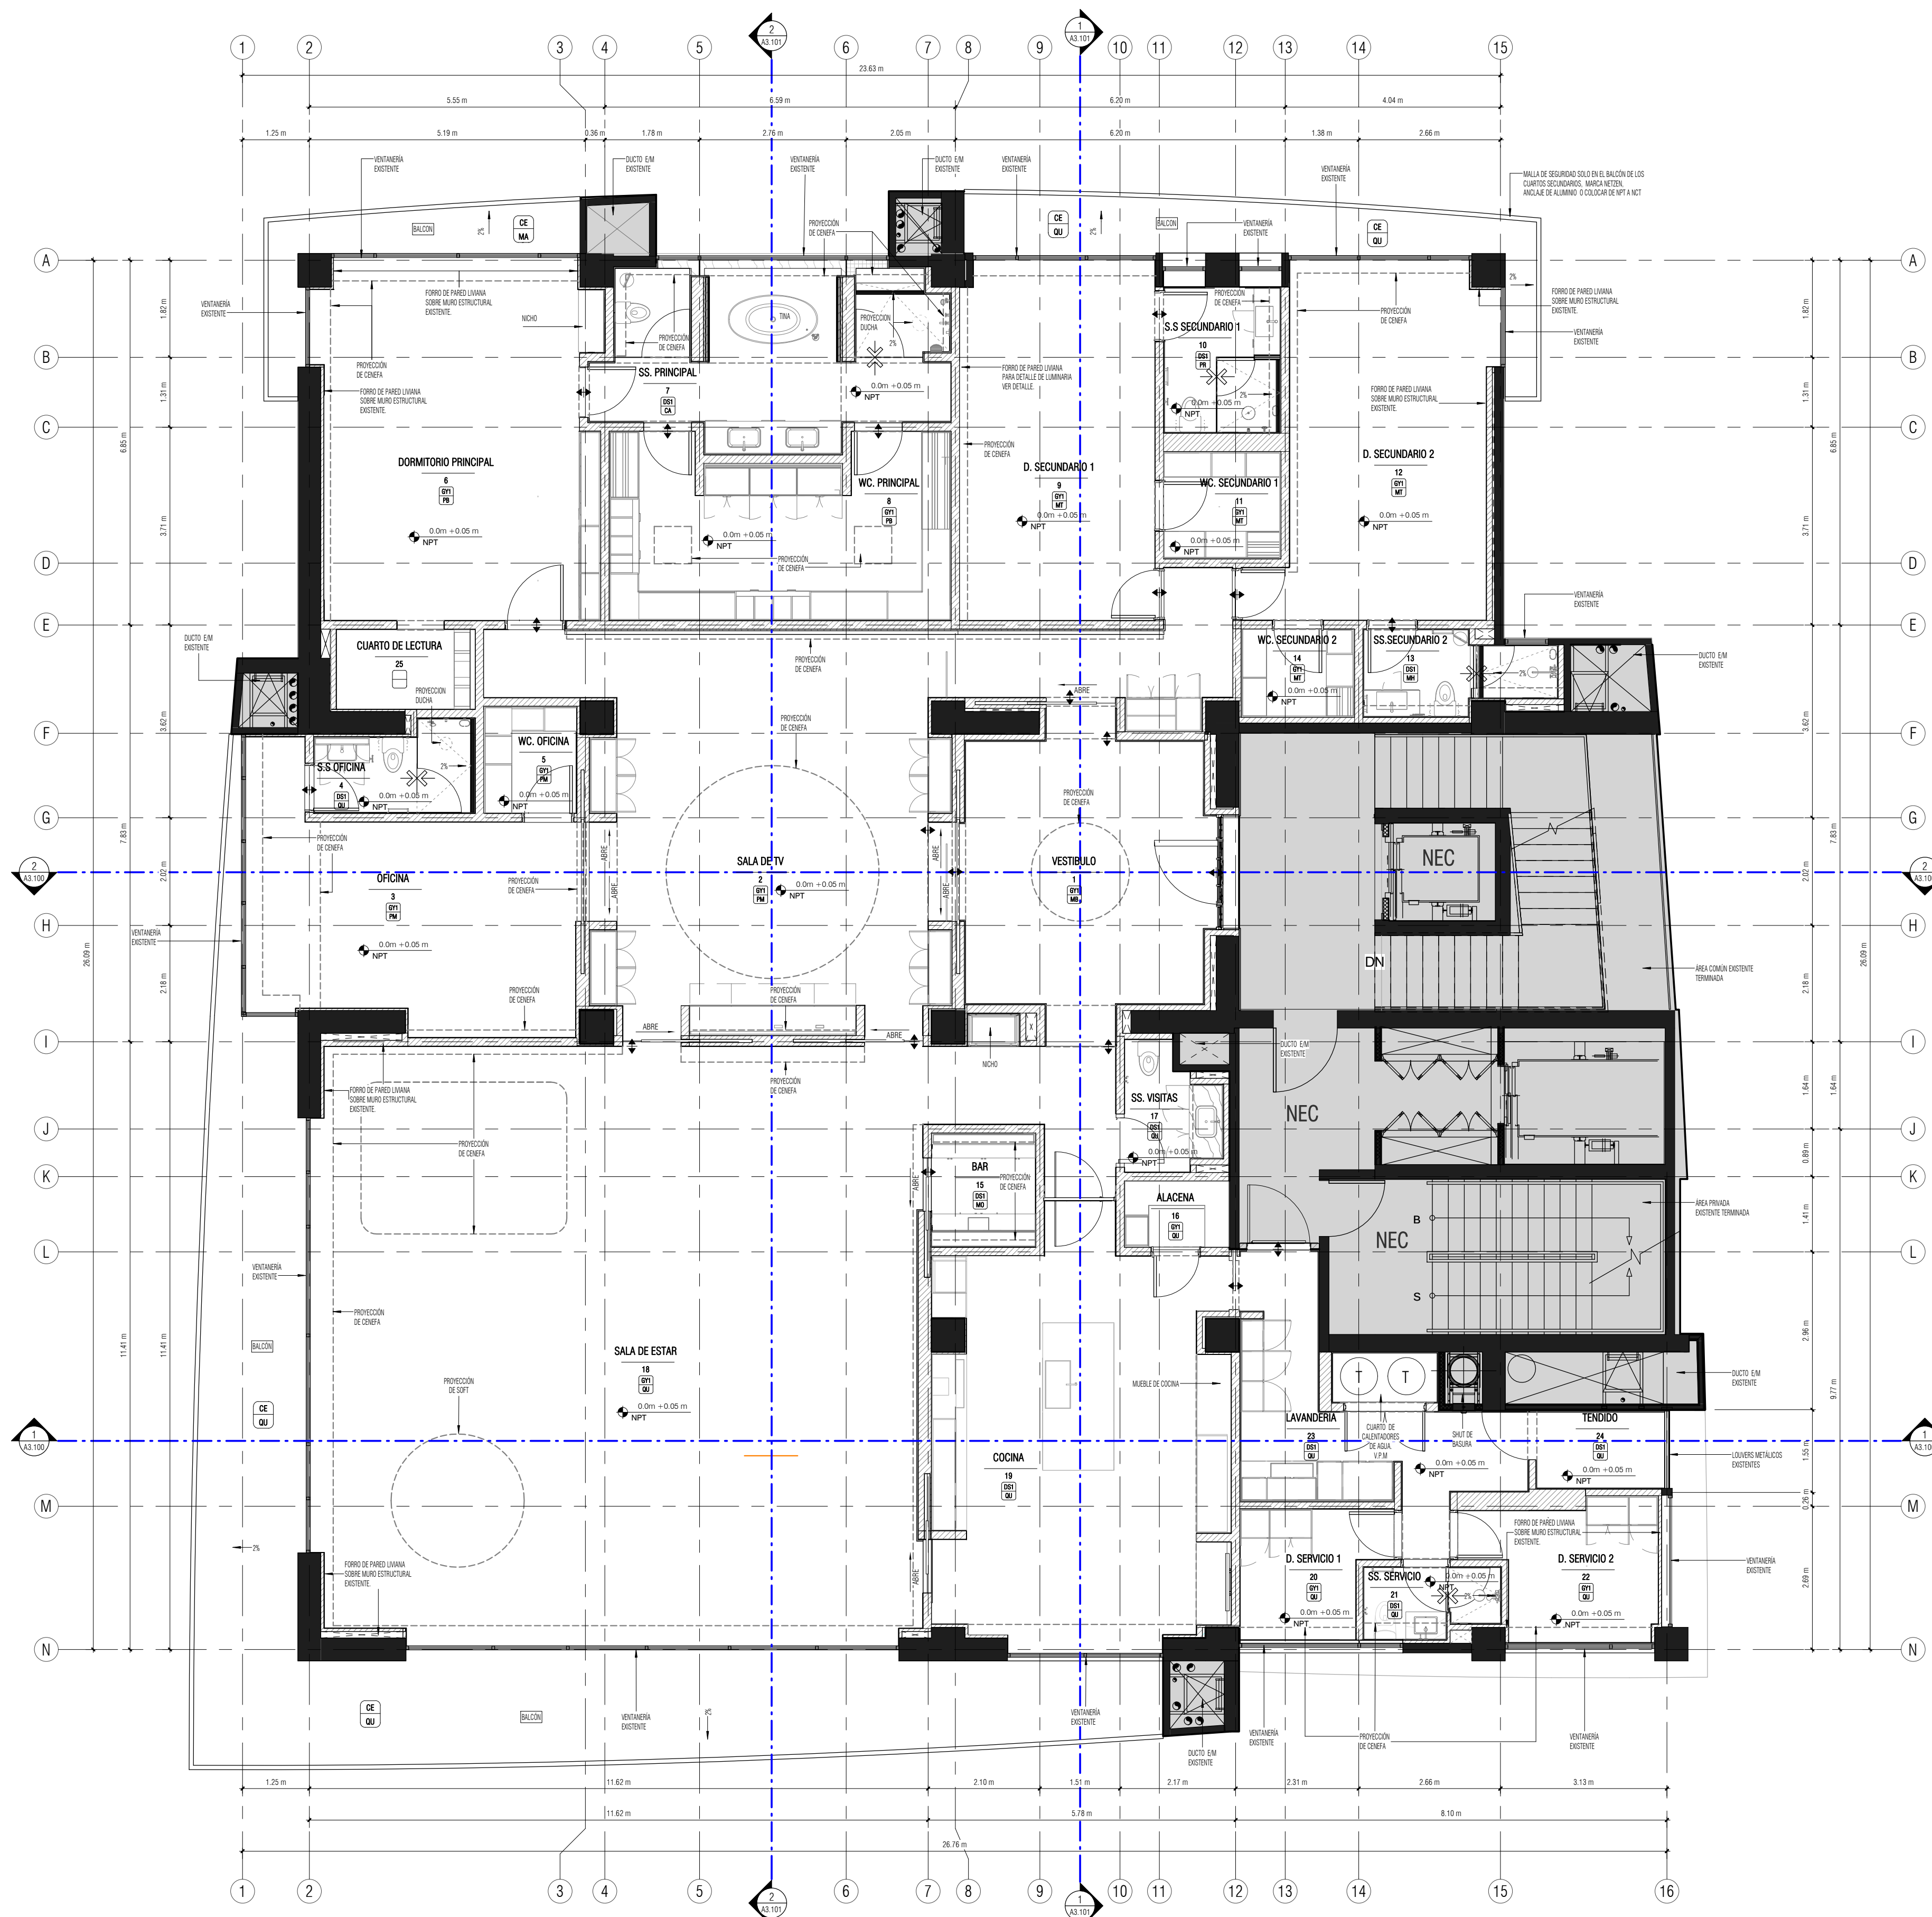

01- TABLA DE APOSENTOS	
NUMERO	NOMBRE
1	VESTIBULO
1	VESTIBULO
2	SALA TV.
2	SALA DE TV
3	OFICINA
4	SS. OFICINA
4	S.S OFICINA
5	WC. OFICINA
6	DORMITORIO PRINCIPAL
7	SS. PRINCIPAL
8	WC. PRINCIPAL
9	D. SECUNDARIO 1
10	SS. SECUNDARIO 1
10	S.S SECUNDARIO 1
11	WC. SECUNDARIO 1
12	D. SECUNDARIO 2
13	SS.SECUNDARIO 2
14	WC. SECUNDARIO 2
15	BAR
16	ALACENA
17	SS. VISITAS
18	SALA DE ESTAR
18	SALA DE ESTAR
19	COCINA
20	D. SERVICIO 1
21	SS. SERVICIO
22	D. SERVICIO 2
23	LAVANDERIA
24	TENDIDO
25	CUARTO DE LECTURA

[illegible][illegible]

PLANOS EN PROCESO

PLANTA ARQUITECTONICA ESCALA: 1:75		PROYECTO REMODELACION DEL DISEÑO INTERNO APARTAMENTO TOLU MONTOYA CONDOMINIO VERTICAL RESIDENCIAL TORRE COUNTRY N400		PROPIETARIO COUNTRY CUATROCIENTOS UNO SOCIEDAD DE RESPONSABILIDAD LIMITADA CED. JUR. 3-102-745421		DIBUJO TALLER DIBUJO STUDIO 506 PROFESIONAL RESPONSABLE EN DISEÑO NOMBRE: ARG. MARLO TREJOS HAMPF FIRMA: _____ N° REG. A-10360		PROFESIONAL RESPONSABLE EN DIRECCION TECNICA FIRMA: _____ NOMBRE: _____ N° REG. _____		PROFESIONAL RESPONSABLE EN ELECTROMECANICO FIRMA: _____ NOMBRE: ING. GUSTAVO HERRERA MUSMANNI N° REG. IME-5944	
Revisión Rev. _____ Descripción _____ Fecha _____ Aprob. _____		Permiso de construcción Municipal: No. 127-18/ CODIGO CFA No. OC 811679		PROVINCIA 1° SAN JOSE CANTON 2° ESCAZU DISTRITO 3° SAN RAFAEL		DISEÑO ARQUITECTONICO ARG. MARLO TREJOS HAMPF N° REG. A-10360		DIRECCION TECNICA: _____		 Tel: (506) 2256-1026 Fax: (506) 1296-9068 Email: info@circuito.com web: www.circuito.com Codigo CPA N° 003-00047	

CONTENIDO		
PLANTA ARQUITECTONICA		
INFORMACION REGISTRO PUBLICO		
PROPIETARIO: COUNTRY CUATROCIENTOS UNO SOCIEDAD DE RESPONSABILIDAD LIMITADA		
CEDULA JURIDICA 3-102-745421		
N° CATASTRO:		
SJ 176901-2014		
FOLIO REAL:		
1129560F-000		
ESCALA	FECHA	LAMINA
INDICADA	20/04/18	A1.100