



INSCRIPCIÓN: 6-1138797-2007
 Fecha : 29/10/2007 08:36:07
 Registrador: FABIO CASTILLO MADRIZ
 7093AD113D362CF3E10752B1DD94E358

Catastro Nacional
 1-2191858
 24/10/2007 13:57:55
 Registro

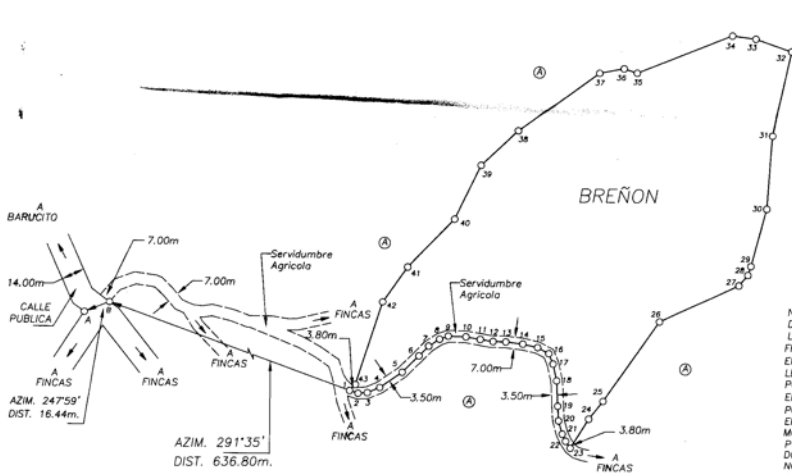

LÍNEA	AZIMUT	DISTANCIA
1-2	107°38'	5.18m
2-3	86°00'	5.60m
3-4	66°53'	8.13m
4-5	55°13'	16.41m
5-6	44°52'	14.11m
6-7	44°26'	8.38m
7-8	57°24'	7.76m
8-9	69°58'	5.56m
9-10	91°39'	10.64m
10-11	99°40'	8.27m
11-12	98°07'	7.83m
12-13	91°28'	7.70m
13-14	96°41'	10.32m
14-15	102°44'	9.19m
15-16	118°03'	7.61m
16-17	157°08'	8.81m
17-18	167°17'	10.38m
18-19	176°59'	15.32m
19-20	176°18'	8.82m
20-21	163°52'	8.20m
21-22	153°51'	4.76m
22-23	145°34'	5.06m
23-24	31°59'	20.68m
24-25	38°16'	13.75m
25-26	34°53'	58.63m
26-27	65°10'	52.56m
27-28	40°55'	8.29m
28-29	18°08'	5.56m
29-30	14°54'	35.68m
30-31	3°58'	45.22m
31-32	12°05'	53.00m
32-33	288°43'	22.98m
33-34	272°23'	14.22m
34-35	248°06'	61.66m
35-36	288°00'	8.36m
36-37	259°01'	15.01m
37-38	233°13'	60.85m
38-39	226°06'	30.91m
39-40	205°34'	36.27m
40-41	224°02'	40.23m
41-42	215°31'	25.64m
42-43	197°42'	52.55m
43-1	223°40'	4.98m

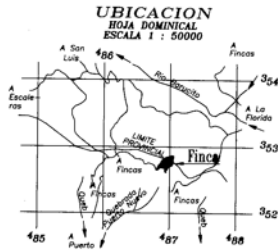

NOTAS:
 DOY FE DE QUE LOS
 LINDEROS SON EXISTENTES.
 FRENTE A SERVIDUMBRE
 ENTRE LOS VERTICES 1 AL 23: 192.74m.
 LEVANTAMIENTO POLAR.
 POLIGONAL ABIERTA.
 ERROR ANGULAR NO SE DETERMINA
 POR METODO USADO.
 ERROR LINEAL ESTIMADO : 0.02m.
 MODIFICA AL PLANO CATASTRADO
 P-1049889-2006
 DOY FE DE QUE ESTE PLANO
 NO AFECTA NI PERJUDICA LAS AREAS
 CORRESPONDIENTES AL PATRIMONIO
 TERRESTRE.
 COLINDANTE:
 (A) RANCHO COSTA VERDE ESTATES
 SOCIEDAD ANONIMA

COLEGIO REGISTRADO DE INGENIEROS
 Y DE ARQUITECTOS DE COSTA RICA
 OFICINA REGIONAL DE PUEBLO ZELEDON
 * 23 OCT. 2007 *
 ANOTADO

PROPIEDAD DE RANCHO COSTA VERDE ESTATES SOCIEDAD ANONIMA	CEDULA JURIDICA N° 3-101-360924	AREA 32374.84 m²	SITUADO EN BARUCITO DISTRITO 04 BAHIA BALLENA Y 09 BARU CANTON 05 OSA Y 19 PEREZ ZELEDON PROVINCIA 06 PUNTARENAS 01 SAN JOSE	INFORMACION REGISTRO PUBLICO ES PARTE FOLIO REAL 1 572586-000
PROTOCOLO TOMO 14411 FOLIO 042-044-046-048-050-052	FECHA 26-09-2006	ESCALA 1 : 2000	<i>Alex Barrantes</i> ALEX BARRANTES CARTIN INGENIERO TOPOGRAFO GEODESTA IT-2332	AREA 4374453.77 m ² ARCHIVO 43